Bid Book: V1

بسم الله الرحمن الرحيم

ބީލަން ފޮތް

ޕްރޮޖެކްޓްގެ ނަން: ކުޅުދުއްފުށި ސިޓީ ކައުންސިލް އިދާރާއަށް ބޭނުންވާ ޑިޖިޓަލް ސައިނޭޖް ޑިސްޕްލޭ އާއި ބެކްގްރައުންޑް ސައުންޑް ސިސްޓަމެއް ސަޕްލައިކޮށްދޭނެ ފަރާތެއް ހޯދުން

Supply and Installation of Hallway Signage Display and Background Sound System

ޕްރޮޖެކްޓްގެ ނަންބަރު: PC-266/2026/G-17

އިޢުލާން ނަންބަރު: (IUL)266-PR/266/2026/220

އިޢުލާން ކުރެވިފައިވާ ތާރީޚް: 09 ނޮވެމްބަރު 2026

ބީލަންފޮތުގެ ވާޝަން: ވާޝަން 1

ބީލަން ފޮތް ތައްޔާރުކުރެވިފައިވާ ތާރީޚް: 09 ނޮވެމްބަރު 2026

ކުޅުދުއްފުށި ސިޓީ ކައުންސިލްގެ އިދާރާ
ކުޅުދުއްފުށި ، ދިވެހިރާއްޖެ

ސެކްޝަން 1

ބީލަން ޝީޓް

ރިފަރަންސް ނަންބަރު	ބީލަމާއި ގުޅޭ ރިފަރަންސްތައް
1.1	ޕްރޮޖެކްޓްގެ ނަން: ކުޅުދުއްފުށި ސިޓީ ކައުންސިލް އިދާރާއަށް ބޭނުންވާ ޑިޖިޓަލް ސައިނޭޖް ޑިސްޕްލޭ އާއި ބެކްގްރައުންޑް ސައުންޑް ސިސްޓަމެއް ސަޕްލައިކޮށްދޭނެ ފަރާތެއް ހޯދުން އިއުލާން ނަންބަރު: (IUL)266-PR/266/2026/220 އިއުލާން ކުރި ތާރީޚް: 9 ނޮވެމްބަރު 2026 (ހޯމަ)
8.1	ބީލަން ހުށަހެޅުމަށް ރަޖިސްޓްރީކުރުން: 9 ނޮވެމްބަރު 2026 (ހޯމަ) ން 23 ނޮވެމްބަރު 2026 (ހޯމަ) ގެ 10:30 އަށް އެޑްރެސް : ކުޅުދުއްފުށި ސިޓީ ކައުންސިލްގެ އިދާރާ ފޯނު ނަންބަރު : 6527192، 6527113 ނުވަތަ 6527177
9.2	ސުވާލުއާންނަމަ އީމެއިލް ކުރައްވަންވީ ސުންގަޑި: އީމެއިލް: bids@kulhudhuffushicity·gov·mv ތާރީޚް: 22 ނޮވެމްބަރު 2026 (އާދިއްތަ) ގަޑި: 10:30 އެޑްރެސް: ކުޅުދުއްފުށި ސިޓީ ކައުންސިލްގެ އިދާރާ
9.2	މަޢުލޫމާތު ސާފުކުރުމަށް ލިޔުންތައް ފޮނުވަންވީ އެޑްރެސް: ނަން: އާއިޝަތު ނަޒީރާ މުޙައްމަދު، މަޖީދާ ޙަސަން އަލި ޝިފާނާ ޢަބްދުއްރަޙީމް ގުޅޭނެ ނަންބަރު: 6527192، 6527113 ނުވަތަ 6527177 އީމެއިލް އެޑްރެސް: bids@kulhudhuffushicity·gov·mv އެޑްރެސް: ކުޅުދުއްފުށި ސިޓީ ކައުންސިލްގެ އިދާރާ
13.1	އަގު ހުށަހަޅަންވީ ގޮތް: ޖުމްލަ އަގު (ދިވެހި ރުފިޔާއިން)
17.1	ބީލަން ހުށަހަޅަންވީ ސުންގަޑި: ތާރީޚް: 24 ނޮވެމްބަރު 2026 (އަންގާރަ) ގަޑި: 10:30 ތަން: ކުޅުދުއްފުށި ސިޓީ ކައުންސިލް އިދާރާގައި
19.1	ބީލަން ހުޅުވުން: ތާރީޚް: 24 ނޮވެމްބަރު 2026 (އަންގާރަ) ގަޑި: 10:30 ތަން: ކުޅުދުއްފުށި ސިޓީ ކައުންސިލް އިދާރާގައި
22.1	ބީލަންތައް ވަޒަންކުރާނެ މިންގަނޑު ޖަދުވަލު 6 ގައި އެވަނީއެވެ.
30.1	ބިޑް ސެކިއުރިޓީގެ ގޮތުގައި ހުށަހަޅަންޖެހޭ އަދަދު: ހުށަހަޅަން ނުޖެހޭ
32.1	ޕަރފޯމަންސް ގެރެންޓީ ހުށަހަޅަންޖެހޭ އަދަދު: ހުށަހަޅަން ނުޖެހޭ

ސެކްޝަން 2 - ބީލަމަށް ހުށަހަޅާ ފަރާތްތަކަށްދޭ އިރުޝާދު

(ހ) އާންމު މައުލޫމާތު

1. ބީލަމުގެ ތައާރަފު

1.1. މިއީ ކުޅުދުއްފުށި ސިޓީ ކައުންސިލް އިދާރާއަށް ބޭނުންވާ ޑިޖިޓަލް ސައިނޭޖް ޑިސްޕްލޭ އާއި ބެކްގްރައުންޑް ސަވުންޑް ސިސްޓަމެއް ސަޕްލައިއެންޑްއިންސްޓޯލް ފަރާތެއް ހޯދުމަށް ހުޅުވާލެވުނު ބީލަމެކެވެ. މި ބީލަމުގެ މައުލޫމާތު ބީލަން ޝީޓުގައި ބަޔާންކޮށްފައިވާނެއެވެ.

2. ބީލަމަށް ކުރިމަތިލެވޭނެ ފަރާތްތައް

2.1. ބީލަން ހުށަހަޅާފަރާތަކީ، ވިޔަފާރި ރަޖިސްޓްރީ ކުރުމުގެ ޤާނޫނު (ޤާނޫނު ނަންބަރު: 18/2014) ގެ ދަށުން ވިޔަފާރި ރަޖިސްޓްރީ ކުރެވިފައިވާ ތިރީގައި ބަޔާންކުރާ ފަރާތްތަކަށެވެ.

2.1.1 ދިވެހިރާއްޖޭގެ ކުންފުނިތަކާބެހޭ ޤާނޫނުގެ ދަށުން ރަޖިސްޓްރީ ކުރެވިފައިވާ ކުންފުނިތައް.

2.1.2 ޕާޓްނަރޝިޕް ޤާނޫނުގެ ދަށުން ރަޖިސްޓްރީ ކުރެވިފައިވާ ޕާޓްނަރޝިޕްތައް.

2.1.3 ކޯޕަރޭޓިވް ސޮސައިޓީގެ ޤާނޫނުގެ ދަށުން ރަޖިސްޓްރީ ކުރެވިފައިވާ ކޯޕަރޭޓިވް ސޮސައިޓީތައް.

2.1.4 އަމިއްލަ ފަރުދުންގެ ވިޔަފާރީގެ ޤާނޫނުގެ ދަށުން ރަޖިސްޓްރީ ކުރެވިފައިވާ އަމިއްލަ ފަރުދުންގެ ވިޔަފާރިތައް.

2.2. މިމާއްދާގެ 2.1 ގައި ބަޔާންކުރާ ފަރާތްތަކުގެ އިތުރުން އެހެން ފަރާތްތަކަކަށް ބީލަމަށް ކުރިމަތިލެވޭނަމަ އެކަން ބީލަން ޝީޓުގައި ބަޔާންކޮށްފައިވާނެއެވެ.

3. ބީލަން އޮންނަންވާނެގޮތާއި ބީލަމުގައި ސޮއިކުރުން

3.1. ބީލަންތައް އޮންނަންވާނީ މި ބާބުގެ ޖަދުވަލު 1 ގައިވާ، ބީލަން ހުށަހަޅާ ފަރާތްތަކުގެ ޗެކްލިސްޓު ގައިވާ ލިޔުންތަކާއި ޑޮކިއުމަންޓުތައް ތަރުތީބުން ހިރަސްޖަހާ ނުވަތަ ބައިންޑް ކުރެވިފައެވެ.

3.2. ބީލަން ހުށަހަޅާ ފަރާތުން ބީލަން ތައްޔާރު ކުރަންވާނީ ބީލަމާއިއެކު ދީފައިވާ ނަމޫނާއާ އެއްގޮތަށް ދިވެހި ނުވަތަ އިނގިރޭސި ބަހުން، ފަސޭހައިން ކިޔަން އެނގޭ ފޮންޓަކުން (Times New Roman / ފަރުމާ ފޮންޓް ފަދަ) ޗާޕު ކުރެވިފައެވެ. ނުވަތަ އަތުން ލިޔަފައިވާނަމަ ހުށަހަޅަންވާނީ ކިޔަން އެނގޭ ގޮތަށެވެ. އަދި ބީލަމުގެ ހުރިހާ ސަފްހާއެއްގައި ބީލަން ހުށަހަޅާ ފަރާތުގެ ނުވަތަ އެފަރާތުން ބާރުދީފައިވާ ފަރާތުގެ ސޮއި ކުރެވިފައި ހުންނަންވާނެއެވެ. އަދި ބީލަމުގެ ކޮންމެ ސަފްހާއެއްގައި ވެސް އެއީ ކިހާވަނަ ސަފްހާއެއް ކަމާއި ޖުމްލަ ސަފްހާގެ އަދަދު ތަރުތީބުން ސަފްހާ ނަންބަރުޖަހާފައި ހުންނަންވާނެއެވެ.

3.3.

3.3.1 ޕްރައިވެޓް ލިމިޓެޑް ކުންފުނިތަކުން މެނޭޖިންގ ޑިރެކްޓަރ ނޫން އެހެން ފަރާތަކުން ބީލަމުގައި ސޮއިކުރާނަމަ އެ ފަރާތަކަށް ސޮއި ކުރުމުގެ ހުއްދަ ދީފައިވާކަން ބަޔާންކުރާ "ޕަވަރ އޮފް އެޓާރނީ"ގެ ކޮޕީއެއް ހުށަހަޅަން ވާނެއެވެ.

3.3.2 ޕާޓްނަރޝިޕްތަކުގެ މެނޭޖިންގ ޕާޓްނަރު ނޫން އެހެން ފަރާތަކުން ބީލަމުގައި ސޮއިކުރާނަމަ އެ ފަރާތަކަށް ސޮއި ކުރުމުގެ ހުއްދަ ދީފައިވާކަން ބަޔާންކުރާ "ޕަވަރ އޮފް އެޓާރނީ"ގެ ކޮޕީއެއް ހުށަހަޅަން ވާނެއެވެ.

3.3.2 ކޯޕަރޭޓިވް ސޮސައިޓީތަކުގެ ޗެއަރޕަރސަން ނޫން އެހެން ފަރާތަކުން ބީލަމުގައި ސޮއިކުރާނަމަ އެ ފަރާތަކަށް ސޮއި ކުރުމުގެ ހުއްދަ ދީފައިވާކަން ބަޔާންކުރާ "ޕަވަރ އޮފް އެޓާރނީ"ގެ ކޮޕީއެއް ހުށަހަޅަން ވާނެއެވެ.

3.3.4 ފަރުދީ ވިޔަފާރިތަކުގައި ވެރިފަރާތް ނޫން ފަރާތަކުން ބީލަން ހުށަހަޅާ ލިޔުންތަކުގައި ސޮއިކުރާނަމަ އެފަރާތަކަށް ސޮއިކުރުމުގެ ހުއްދަ ދީފައިވާކަން ބަޔާންކުރާ "ޕަވަރ އޮފް އެޓާރނީ"ގެ ކޮޕީއެއް ހުށަހަޅަން ވާނެއެވެ.

3.3.5 ސަރުކާރު ކުންފުނިތަކާއި، ޕަބްލިކް ލިމިޓެޑް ކުންފުނިތަކުން ބީލަމުގެ ލިޔުންތަކުގައި ސޮއިކުރާއިރު، ޒިންމާދާރު ކޮންމެ ފަރާތަކުންވެސް ސޮއި ކުރަންވާނެއެވެ.

4. ހުށަހެޅޭނެ ބީލަމުގެ އަދަދު

4.1. ބީލަން ކުރިމަތިލާ ކޮންމެ ފަރާތަކުންވެސް ހުށަހެޅޭނީ 1 (އެކެއް) ބީލަމެވެ. އެއް ބީލަމަށްވުރެ ގިނަ ބީލަން އެއްވެސް ފަރާތަކުން ހުށަހަޅާފިނަމަ، އެފަރާތުން ހުށަހަޅާފައިވާ ހުރިހާ ބީލަމެއް ބާތިލް ކުރެވޭނެއެވެ.

5. ބީލަން ތައްޔާރުކުރުމުގެ ޚަރަދު

5.1. ބީލަން ތައްޔާރުކުރުމުގައި ބީލަން ހުށަހެޅުމަށް ކުރާ އެންމެހައި ޚަރަދެއް ކުރާނީ އެބީލަމެއް ހުށަހަޅާ ފަރާތަކުންނެވެ. މިކަމަށް ހިނގާ އެއްވެސް ޚަރަދަކަށް ބީލަން ހުޅުވާލި ފަރާތުން ޒިންމާއެއް ނުހުންނާނެއެވެ.

6. އެހެނިހެން އުސޫލުތައް

6.1. ބީލަން ހުށަހަޅާ ފަރާތަކީ، ކުޅުދުއްފުށި ސިޓީ ކައުންސިލްގެ އިދާރާގެ ޕްރޮކިއުމަންޓާއި ފައިސާއާއި ހިސާބުތައް ބެލެހެއްޓުމުގެ ޒިންމާ ހަވާލުވެފައިވާ މުވައްޒަފަކާ ނުވަތަ ޕްރޮކިއުމަންޓާ ގުޅޭ މުޢާމަލާތްތަކާއި ސުޕަވައިޒްކުރާ އިސްވެރި މުވައްޒަފަކާ ނުވަތަ އެ ކޮމިޓީގެ އެގްޒެކެޓިވް ލެވެލްގެ މުވައްޒަފަކާ ގުޅުންހުރި ވިޔަފާރިއަކުން އިދާރާއިން އެއްޗެއް ގަންނަނަމަ، އެކަމުގެ ސާފު މަޢުލޫމާތު އެނގޭނެ ލިޔުމެއްގައި ބަޔާންކޮށް ހުށަހަޅަންވާނެއެވެ.

6.2. މި މާއްދާގެ 6.1 ގައި ބަޔާންކޮށްފައިވާ މަޢުލޫމާތު ހުށަނާޅައިފިނަމަ ބެލެވޭނީ، މާލިއްޔަތު ގަވާއިދުގެ 19.01 ވަނަ މާއްދާގެ (ހ) ގައި، "ކޮރަޕްޓް ޕްރެކްޓިސް" ނުވަތަ "ކޮލިއުސިވް ޕްރެކްޓިސް" ކަމަށް މާނަކުރެވިފައިވާ ފަރާތެއް ނުވަތަ އެފަދަ ފަރާތެއްގެ ބަދަލު ހިފޭނެ ގޮތަށެވެ.

(ނ) ބީލަމާގެ ޝަރުތުތައް

7. ބީލަން ފޯމު ގައި ހިމެނޭ ބައިތައް

7.1. ބީލަމާގެ ޝަރުތުތަކުގައި ހިމެނޭ ތިރީގައިވާ ޝީޓްގައިވާ ޝަރުތުތަކާއި، އެއްބަސްވަންޖެހޭނެއެވެ.

7.1.1 ބީލަން ޝީޓް (ސެކްޝަން-1)

7.1.2 ބީލަން ހުށަހަޅާ ފަރާތްތަކަށްދޭ އިރުޝާދު (ސެކްޝަން-2)

7.1.3 އެއްބަސްވުމުގެ އާންމު އަދި ހާއްސަ މާއްދާތައް (ސެކްޝަން-3)

7.1.4 ޖަދުވަލުތައް (ސެކްޝަން-4)

7.1.5 ކޮޓޭޝަން (ސެކްޝަން - 5)

7.1.6 މަސައްކަތާބެހޭ މަޢުލޫމާތު (ސެކްޝަން–6)

8. ބީލަމުގައި ރަޖިސްޓަރީ ކުރުން

8.1. ބީލަމުގައި ރަޖިސްޓަރީވުމަށް އިއުލާނުގައިވާ މުއްދަތުގެ ތެރޭގައި އިއުލާނުގައިވާ ލިންކް މެދުވެރިކޮށް ރަޖިސްޓަރީވާންވާނެއެވެ. ބީލަމުގައި ރަޖިސްޓަރީވިކަން ކަށަވަރުކުރުމަކީ ބީލަން ހުށަހަޅާ ފަރާތުގެ ޒިންމާއެކެވެ.

8.2. އޮންލައިންސިސްޓަމް ހުށަހެޅޭނީ އިއުލާނުގައި ރަޖިސްޓަރީ ކުރުމަށް ދީފައިވާ މުއްދަތުގެ ތެރޭގައި މިއިދާރާގައި ނަން ނޯޓްކުރުވިފައިވާ ފަރާތްތަކަށެވެ.

9. ބީލަމާ ގުޅޭގޮތުން މަޢުލޫމާތު ސާފުކުރުން

9.1. މި ބީލަމާއި ގުޅޭ ޕްރީބިޑް މީޓިން އޮންނަނަމަ އެކަން "ބީލަން ޝީޓް" ގައި ބަޔާންކޮށްފައިވާނެއެވެ.

9.2. ބީލަމާގުޅޭގޮތުން އިތުރު މަޢުލޫމާތެއް ސާފުކުރަން ބޭނުންވާނަމަ ބީލަން ޝީޓްގައިވާ އެޑްރެހަށް ލިޔުމުން ހުށަހެޅުމުން، އެކަމުގެ މަޢުލޫމާތު ސާފުކޮށްދިނުމަށްފަހު ހުރިހާ ބީލަންވެރިންނަށް ލިޔުމުން ފޮނުވާނެއެވެ.

9.3. މި ބީލަން ފޯމުގައިވާ މަޢުލޫމާތާއި ގުޅިގެން ނުވަތަ މި ބީލަމާ ގުޅޭގޮތުން އިތުރަށް ސާފުކުރަން ކަމެއް އޮތް ނަމަ އެ ކަމެއްގެ މަޢުލޫމާތު ހޯދުމަކީ ބީލަން ހުށަހަޅާ ފަރާތުގެ ޒިންމާ އެކެވެ.

10. ބީލަމަށް ބަދަލު ގެނައުން

10.1. ބީލަން ހުށަހެޅުމުގެ މުއްދަތު ހަމަވުމުގެ ކުރިން ބީލަމަށް ކޮންމެހެން ގެންނަންޖެހޭ ބަދަލެއް ގެނައުމަށް ފެނިއްޖެ ހިނދެއްގައި، އެޑެންޑަމެއް (އުނި/އިތުރު) ގެނެވޭނެއެވެ.

10.2. 10.1 ގައިވާ ގޮތަށް ދޫކުރާ އެޑެންޑަމަކީ ބީލަމުގެ ބައެކެވެ. އަދި އެ އުނިއިތުރު ބީލަމުގެ މަޢުލޫމާތު ސާފުކުރުމަށް ހާޒިރުވި ފަރާތްތަކަށް އީމެއިލް މެދުވެރިކޮށް ފޮނުވަންވާނެއެވެ. ނުވަތަ އެފަރާތަކާ އަތުއަތުން ހަވާލުކުރަންވާނެއެވެ.

(ނ) ބީލަން ތައްޔާރުކުރުން

11. **ބީލަމުގައި ބޭނުން ކުރާނެ ބަސް**

11.1 ބީލަން ހުށަހަޅާ ފަރާތުން ބީލަން ތައްޔާރު ކުރަންވާނީ ބީލަމާއެކު ދީފައިވާ ނަމޫނާއާ އެއްގޮތަށް ދިވެހި ނުވަތަ އިނގިރޭސި ބަހުންނެވެ.

12. **ބީލަމުގައި ބޭނުން ކުރާ ފައިސާ**

12.1 މި ބީލަމުގައި އަގު ކުރެވިފައި ހުންނަންވާނީ ދިވެހި ރުފިޔާއިންނެވެ.

13. **އަގު ހުށަހެޅުން**

13.1 ބީލަމަށް ވަކި ގޮތަކަށް އަގު ހުށަހަޅަންޖެހޭނަމަ އެކަން ބީލަން ޝީޓުގައި ބަޔާންކޮށްފައިވާނެއެވެ. ޖަދުވަލު 2 – ބީލަން ހުށަހަޅާ ފޯމުގައި ޖުމްލަ އަގު (ހިސާބު އަކުރުން) ލިޔެފައިވާ އަގު ޖުމްލަ އަގު (ތާނައިން) ޖަހާފައިވާ އަގާއި ތަފާތުވާނަމަ ހުށަހެޅި އަގުގެ ގޮތުގައި ބަލާނީ ޖުމްލަ އަގު (ތާނައިން) ޖަހާފައިވާ އަގަށެވެ.

14. **ބީލަމުގެ މުއްދަތު**

14.1 ބީލަމުގެ މުއްދަތު ހަމަވާ ތާރީޚް އޮންނަންވާނީ ބީލަން ހުށަހަޅާ ތާރީޚުން ފެށިގެން 90 ދުވަހުގެ މުއްދަތަކަށެވެ.

15. **ބީލަމާއެކު ހުށަހަޅަންޖެހޭ ލިޔުންތައް**

15.1 ބީލަމާއެކު ހުށަހަޅަންޖެހޭ ލިޔުންތައް ސެކްޝަން 4 ގައި، ޖަދުވަލު 1 ގައި ބަޔާންކޮށްދީފައިވާނެއެވެ. (ޖަދުވަލު 1 ގައި ކޮންމެހެން ހުށަހަޅަންޖެހޭ ކަމަށް ބަޔާން ކޮށްފައިވާ މައުލޫމާތު، ލިޔުމެއް ނުވަތަ ލިޔުންތައް މަދު ނުވަތަ ނުހިމަނައި ޑިސްކޮލިފައި ކުރެވޭނެއެވެ.)

(ރ) ބީލަން ހުށަހެޅުން

16. **ބީލަން ބަންދު ކުރާނެ ގޮތް**

16.1 ބީލަން އޮންނަންވާނީ ބަންދު ކުރެވިފައެވެ. މިނޫންގޮތަކަށް އޮންނަ ބީލަމެއް ބަލައެއް ނުގަނެވޭނެއެވެ.

16.2 ސިޓީ އުރައިގެ ބޭރުގައި ބީލަމުގެ ނަން ލިޔެފައި އޮންނަންވާނެއެވެ.

16.3 ސިޓީ އުރައިގެ ކަނާތްފަރާތުން މަތީ ކަނުގައި ބީލަން ހުށަހަޅާ ފަރާތުގެ ނަމާއި އެޑްރެސް އަދި ފޯނު ނަމްބަރު ލިޔެފައި އޮންނަން ވާނެއެވެ.

16.4 ހުށަހަޅާ ބީލަންތައް ހުށަހަޅަންވާނީ ބަންދު ކުރެވިފައިވާ ސިޓީ އުރައެއްގައި ބީލަން ޝީޓުގައިވާ ގޮތަށް އެޑްރެސް ކުރެވިފައެވެ.

17. **ބީލަން ހުށަހެޅުމުގެ ސުންގަޑި**

17.1 މި މަސައްކަތަށް ނުވަތަ ޚިދުމަތަށް އެދި ހުށަހަޅާ ބީލަންތައް ހުށަހަޅަންވީ ސުން ގަޑި ބީލަން ޝީޓުގައި ބަޔާންކޮށްފައިވާނެއެވެ.

17.2 މި މާއްދާގެ 18.1 ގައި ބަޔާން ކުރެވިފައިވާ ތާރީޚަކީ ސަރުކާރު ބަންދު ދުވަހެއްގެ ގޮތުގައި ސަރުކާރުން ހަމަޖެއްސައިފިނަމަ ބީލަން ހުށަހަޅަންޖެހޭ އެންމެފަހު ތާރީޚަކަށް ވާނީ ޖެހިގެން އެންމެ އަވަހަށް އަންނަ ރަސްމީ ދުވަހެއްގެ ބީލަން ޝީޓުގައިވާ ގަޑިއާ ސުންގަޑިއަށެވެ.

17.3 އީމެއިލް އަދި ފެކްސް އިން ފޮނުވާ އަންދާސީ ހިސާބެއް ބަލައެއް ނުގަނެވޭނެއެވެ.

18. މުއްދަތުގެ ފަހުން ހުށަހެޅޭ ބީލަން ބަލާއި ގުޅޭ އަމަލު ކުރާނެގޮތް:

18.1 ބީލަން ހުށަހެޅުމަށް ހަމަޖެހިފައިވާ ސުންގަޑީގެ ފަހުން ހުށަހަޅާ ބީލަންތައް ބަލައެއް ނުގަނެވޭނެއެވެ.

(ބ) ބީލަން ހުށަހެޅުމާއި އިވެލުއޭޝަން ކުރުން

19. ބީލަން ހުށަހެޅުން

19.1 މި މަސައްކަތަށް ހުށަހަޅާ ބީލަންތައް ހުށަހެޅުމަށް ހަމަޖެހިފައި ވަނީ ބީލަން ހުށަހަޅާ ފަރާތްތަކުގެ ނުވަތަ އެފަރާތްތަކުން ބީލަން ހުށަހެޅުމަށް ހަމަޖެހިފައިވާ ތަނަށް ފޮނުވާ ފަރާތެއްގެ ހާޒިރުގައި ބީލަން ޝީޓުގައިވާ ތަރުތީބުގައެވެ.

19.2 ބީލަން ހުށަހެޅުން އޮންނާނީ ބީލަން ޝީޓުގައި ބަޔާންކޮށްފައިވާ އެޑްރެހުގައެވެ.

19.3 ބީލަން ހުށަހެޅުމަށް ހަމަޖެއްސާފައިވާ ތާރީޚާއި އެއްވެސް ސަބަބަކާ ހުރެ ސަރުކާރުން ބަންދު ދުވަހެއްގެ ގޮތުގައި ހަމަޖެއްސިއްޖެނަމަ ބީލަން ހުށަހެޅުން އޮންނާނީ ޖެހިގެން އަންނަ ރަސްމީ ދުވަހުގެ ބީލަން ޝީޓުގައި ގަޑިއާ ސުންގަޑީގައެވެ.

20. ހުށަހަޅާ ބީލަމުގައިވާ ކުށެއް އިސްލާހުކުރުން

20.1 ޝަރުތު ފުރިހަމަވާ ބީލަންތަކުގެ ހިސާބުކުރުމުގެ މައްސަލަތައް އުޅޭނަމަ ތިރީގައި މިވާ ގޮތަކުގެ މަތިން އިސްލާހު ކުރެވޭނެއެވެ.

20.2 ބީލުމުގައިވާ ފައިސާގެ އަދަދާއި ދިވެހި ބަހުން ލިޔުއްވާ ފައިސާގެ އަދަދު ތަފާތުވާނަމަ، ރަގަޅު އަދަދުކަމުގައި ބަލާނީ ދިވެހި ބަހުން ލިޔުއްވާ ފައިސާ އަދަދެވެ.

21. ބީލަމަށް ޖަވާބުދާރީވުމާއި ބީލަންތަކުގެ ރެސްޕޮންސިވްނަސް ކަނޑައެޅުން

21.1 ބީލަމަށް އިވެލުއޭޝަންކުރުމުގެ ކުރިން ތިރީގައިވާ ކަންކަން ފުރިހަމަވޭތޯ ބަލާނެއެވެ.

21.1.1 ބީލަމަކީ ޝަރުތު ފުރިހަމަވާ ފަރާތެއްކަން.

21.1.2 ހުށަހަޅަންޖެހޭ ލިޔުންތައް ހުށަހަޅާފައިވާ ފަރާތެއްކަން

22.1.3 ބީލުމުގައިވާ އުސޫލުތަކަށްބަލައި އެކަށީގެންވާ ބިޑެއްތޯ ކަނޑައެޅުން (ރެސްޕޮންސިވްނަސް)

22. ބީލަންތައް އިވެލުއޭޓް ކުރުން

22.1 ހުށަހަޅާ ބީލަންތަކުގެ ތެރެއިން އިވެލުއޭޓް ކުރެވޭނީ 21.1 ގައިވާ ކަންކަން ފުރިހަމަވާ ބީލަންތަކެވެ.

23. ބީލަން ހަވާލުކުރާނެ ފަރާތް ކަނޑައެޅުން

23.1 ބީލަން ހަވާލުކުރާނެ ފަރާތެއް ކަނޑައަޅާނީ، ބީލަން ވަޒަންކުރުމަށް ބޭނުން ކުރާނެ މިންގަނޑަށް ބަލައިގެން އެންމެ މާކްސްލިބޭ ފަރާތަކަށެވެ.

24. ވަކިވަކި ފަރާތްތަކާއި ދާއިރާތަކަށް އިސްކަންދިނުން (އުސޫލު ނަންބަރު 2022-23)

24.1 ދައުލަތުގެ އިދާރާތަކުން ކުރިއަށްގެންދާ 2،500،000 (ދެ މިލިއަން ފަސްލައްކަ) ރުފިޔާއާއި 5،000،000 (ފަސް މިލިއަން) ރުފިޔާއާ ދެމެދުގެ ޕްރޮކިއުމަންޓްތަކަށް ހަވާލުކުރުމުގައި، ތިރީގައިވާ ގޮތަށް އަމަލު ކުރަންވާނެއެވެ.

(ހ) ފާސްވި ބީލަންވެރިންގެ ތެރޭގައި އެ ރަށަކަށް ނިސްބަތްވާ ފަރާތެއް ހިމެނޭކަމުގައި ވާނަމަ، އެ ރަށަށް ނިސްބަތްވާ ބީލަންވެރިންގެ ތެރެއިން އެންމެ މަތިން ޕޮއިންޓް ލިބޭ ފަރާތުން ހުށަހަޅާ ބިޑުގެ އަގާއި، މުޅި ބިޑުތަކުގައި އެންމެ މަތިން ޕޮއިންޓް ލިބިފައިވާ ފަރާތުން ހުށަހަޅާ ބިޑުގެ އަގުގެ ފަރަގު 10% (ދިހައެއް އިންސައްތަ) އަށްވުރެ ބޮޑުނުވާ ކަމުގައި ވާނަމަ، އެ ރަށަކަށް ނިސްބަތްވާ ފަރާތާ ބިޑު ހަވާލުކުރަން ނިންމަންވާނެއެވެ.

(ށ) މި އަކުރުގެ (ހ) ގައި ބަޔާންކޮށްފައިވާ ހާލަތަށް ފެތޭ ބިޑެއް ނުލިބި ނަމަ، ފާސްވި ބީލަންވެރިންގެ ތެރޭގައި އެ އަތޮޅަކަށް ނިސްބަތްވާ ފަރާތެއް ހިމެނޭތޯ ބަލަންވާނެއެވެ. އެގޮތުން، އެ އަތޮޅަށް ނިސްބަތްވާ ބީލަންވެރިންގެ ތެރެއިން އެންމެ މަތިން ޕޮއިންޓް ލިބޭ ފަރާތުން ހުށަހަޅާ ބިޑުގެ އަގާއި، މުޅި ބިޑުތަކުގައި އެންމެ މަތިން ޕޮއިންޓް ލިބިފައިވާ ފަރާތުން ހުށަހަޅާ ބިޑުގެ އަގުގެ ފަރަގު 5% (ފަހެއް އިންސައްތަ) އަށް ވުރެ ބޮޑުނުވާ ކަމުގައި ވާނަމަ، އެ އަތޮޅަކަށް ނިސްބަތްވާ ފަރާތާ ބިޑު ހަވާލުކުރަން ނިންމަންވާނެއެވެ.

(ނ) މި އަކުރުގެ (ހ) އަދި (ށ) ގައި ބަޔާންކޮށްފައިވާ ހާލަތަށް ފެތޭ ބިޑެއް ނުލިބި ނަމަ، އެންމެ މަތިން ޕޮއިންޓް ލިބިފައިވާ ދިވެހި ފަރާތާ ބިޑު ހަވާލުކުރަން ނިންމަންވާނެއެވެ.

(ރ) މި އަކުރުގެ (ހ) ، (ށ) އަދި (ނ) ގައި ބަޔާންކޮށްފައިވާ ހާލަތަށް ފެތޭ ބިޑެއް ނުލިބި ނަމަ، އެންމެ މަތިން ޕޮއިންޓް ލިބިފައިވާ ފަރާތާ ބިޑު ހަވާލުކުރަން ނިންމަންވާނެއެވެ.

24.2. ދައުލަތުގެ އޮފީސްތަކުން ކުރިއަށްގެންދާ 2،500،000 (ދެ މިލިއަން ފަސްލައްކަ) ރުފިޔާއަށްވުރެ ކުދި ޕްރޮކިއުމަންޓްތަކުގައި ހަވާލުކުރުމުގައި ތިރީގައިވާ ގޮތަށް އަމަލު ކުރަން ވާނެއެވެ.

(ހ) އެންމެ ކުދި، ކުދި އަދި މެދުފަންތީގެ ވިޔަފާރިއެއްގެ ގޮތުގައި ރަޖިސްޓަރީ ކޮށްފައިވާ ފަރާތެއް ފާސްވި ބީލަންވެރިންގެ ތެރޭގައި ހިމެނޭ ކަމުގައި ވާނަމަ، އެ ފަރާތުން ހުށަހަޅާ ބިޑުގެ އަގާއި، މުޅި ބިޑުތަކުގައި އެންމެ މަތިން ޕޮއިންޓް ލިބިފައިވާ ފަރާތުން ހުށަހަޅާ ބިޑުގެ އަގުގެ ފަރަގު 15% (ފަނަރަ އިންސައްތަ) އަށްވުރެ ބޮޑުނުވާ ކަމުގައި ވާނަމަ، އެންމެ ކުދި، ކުދި އަދި މެދުފަންތީގެ ވިޔަފާރިއެއްގެ ގޮތުގައި ރަޖިސްޓަރީ ކޮށްފައިވާ ފަރާތާ ބިޑު ހަވާލުކުރަން ނިންމަންވާނެއެވެ.

(ށ) މި އަކުރުގެ (ހ) ގައި ބަޔާންކޮށްފައިވާ ހާލަތަށް ފެތޭ ބީލަމެއް ނެތްނަމަ، ފާސްވި ބީލަންވެރިންގެ ތެރޭގައި އެ ރަށަކަށް ނިސްބަތްވާ ވިޔަފާރިއެއް ހިމެނޭ ކަމުގައި ވާނަމަ، އެ ރަށަކަށް ނިސްބަތްވާ ބީލަންވެރިންގެ ތެރެއިން އެންމެ މަތިން ޕޮއިންޓް ލިބުނު ވިޔަފާރިން ހުށަހަޅާ ބީލަމުގެ އަގާއި، މުޅި ބީލަމުގައި އެންމެ މަތިން ޕޮއިންޓް ލިބިފައިވާ ވިޔަފާރިން ހުށަހަޅާ ބީލަމުގެ އަގާ ތަފާތު 10% (ދިހައެއް އިންސައްތަ) އަށްވުރެ ބޮޑުނުވާ ކަމުގައި ވާނަމަ، އެ ރަށަކަށް ނިސްބަތްވާ ވިޔަފާރިއާ ބީލަން ހަވާލުކުރަން ނިންމަންވާނެއެވެ.

(ނ) މި އަކުރުގެ (ހ) އަދި (ށ) ގައި ބަޔާންކޮށްފައިވާ ހާލަތަށް ފެތޭ ބީލަމެއް ނެތްނަމަ، ފާސްވި ބީލަންވެރިންގެ ތެރޭގައި އެ އަތޮޅަކަށް ނިސްބަތްވާ ވިޔަފާރިއެއް ހިމެނޭތޯ ބަލަންވާނެއެވެ. އެގޮތުން، އެ އަތޮޅަކަށް ނިސްބަތްވާ ބީލަންވެރިންގެ ތެރެއިން އެންމެ މަތިން ޕޮއިންޓް ލިބިފައިވާ ވިޔަފާރިން ހުށަހަޅާ ބީލަމުގެ އަގާއި، މުޅި ބީލަމުގައި އެންމެ މަތިން ޕޮއިންޓް ލިބިފައިވާ ވިޔަފާރިން ހުށަހަޅާ ބީލަމުގެ އަގާ ތަފާތު 5% (ފަހެއް އިންސައްތަ) އަށްވުރެ ބޮޑުނުވާ ކަމުގައި ވާނަމަ، އެ އަތޮޅަކަށް ނިސްބަތްވާ ވިޔަފާރިއާ ބީލަން ހަވާލުކުރަން ނިންމަންވާނެއެވެ.

(ރ) މި އަކުރުގެ (ހ) ، (ށ) އަދި (ނ) ގައި ބަޔާންކޮށްފައިވާ ހާލަތަށް ފެތޭ ބީލަމެއް ނެތްނަމަ، އެންމެ މަތިން ޕޮއިންޓް ލިބިފައިވާ ދިވެހި ވިޔަފާރިއާ ބީލަން ހަވާލުކުރަން ނިންމަންވާނެއެވެ.

(ބ) މި އަކުރުގެ (ހ) ، (ށ) ، (ނ) އަދި (ރ) ގައި ބަޔާންކޮށްފައިވާ ހާލަތަށް ފެތޭ ބީލަމެއް ނެތްނަމަ، އެންމެ މަތިން ޕޮއިންޓް ލިބިފައިވާ ވިޔަފާރިއާ ބީލަން ހަވާލުކުރަން ނިންމަންވާނެއެވެ.

25. ބީލަންވެރިން ނިސްބަތްވާ ސަރަހައްދު ކަނޑައަޅާނެ މިންގަނޑު

25.1 މި އުސޫލުގެ ބޭނުމަށް، ވަކި ސަރަހައްދަކަށް ނިސްބަތްވާ ވިޔަފާރިއެއްގެ ގޮތުގައި ބެލެވޭނީ ގޮތުން، ތިރީގައި ބަޔާންކޮށްފައިވާ މިންގަނޑަށެވެ.

(ހ) ބީލަންވެރިއަކީ އަމިއްލަ ފަރުދެއް ނަމަ، އެ ފަރުދުގެ ދާއިމީ އެޑްރެސް ބަލާނެ. ނުވަތަ؛

(ށ) ބީލަންވެރިއަކީ ކުންފުންޏެއް ނަމަ، އެ ކުންފުނީގެ ރަޖިސްޓްރީކޮށްފައިވާ ރަށް ބަލާނެ.

(ނ) މި މާއްދާގެ (ހ) އާއި (ނ) ގައި ބަޔާންކޮށްދީފައިވާ ވިޔަފާރިއެއް ނިސްބަތްވާ ސަރަހައްދުގެ ގޮތުގައި ބަލަންވާނީ، އަންނަނިވި ގޮތަށެވެ.

1. ބީލަންވެރިޔަކީ އަމިއްލަ ފަރުދެއް ނަމަ، ބީލަން އިޢުލާންކުރި އަހަރުގެ ޖަނަވަރީމަހުގެ 1 ވަނަ ދުވަހު އެ ފަރާތް ރަޖިސްޓަރީކޮށްފައިވާ ދާއިމީ އެޑްރެސް؛ ނުވަތަ
2. ބީލަން އިޢުލާންކުރި އަހަރުގެ ކުރިން ރަޖިސްޓަރީވެފައިވާ ވިޔަފާރިއެއް ނަމަ، ބީލަން އިޢުލާންކުރި އަހަރުގެ ޖަނަވަރީމަހުގެ 1 ވަނަ ދުވަހު އެ ވިޔަފާރި ރަޖިސްޓަރީކޮށްފައިވާ ރަށަށް؛ ނުވަތަ
3. ބީލަން އިޢުލާންކުރި އަހަރުގެ ތެރޭގައި ރަޖިސްޓަރީ ކޮށްފައިވާ ވިޔަފާރިއެއް ނަމަ، އެ ވިޔަފާރިއެއް އެންމެ ފުރަތަމަ ރަޖިސްޓަރީކޮށްފައިވާ ރަށަށެވެ.

26. ބީލަމެއް ނިސްބަތްވާ ސަރަހައްދު ކަނޑައަޅާނެ މިންގަނޑު

26.1. މި އުސޫލުގެ ބޭނުމަށް، ބީލަމެއް ނިސްބަތްވާ ސަރަހައްދު ކަނޑައަޅާނީ، އަންނަނިވި ގޮތަށެވެ.

(ހ) ވަކި ރަށަކަށް ނިސްބަތްކޮށް ހުށަހަޅާ ބީލަން އެ ރަށަކަށް ނިސްބަތްވުން.

(ނ) ވަކި ރަށަކަށް ތަންފީޛުކުރަން ހުށަހަޅާ ބީލަން އެ ރަށަކަށް ނިސްބަތްވުން.

(ރ) އަތޮޅުތެރޭގައި ގާއިމުކޮށްފައި ހުރި ދާއިރާތަކުގެ އޮފީސްތަކުން ހުށަހަޅާ ބީލަމެއް އެ އޮފީސް ގާއިމުކޮށްފައި ހުރި ރަށަކަށް ނިސްބަތްވުން.

(ބ) އެއް ރަށަށްވުރެ ގިނަ ރަށްތަކަކަށް ނިސްބަތްކޮށް ހުށަހަޅާ ބީލަމަކުގައި އެ ބީލަމުގައި ހިމެނޭ އަދި އެ ބީލަމުން މަންފާކުރާ ހުރިހާ ރަށަކަށް ނިސްބަތްވުން.

27. ބީލަންތައް ކެންސަލްކުރުން

27.1. އިޢުލާނާ ގުޅިގެން ބީލަން ހުށަހަޅައިދޭ ފުރިހަމަކުރަންޖެހޭ މަޢުލޫމާތާއި ހުށަހަޅަންޖެހޭ ލިޔުންތައް ހުށަހަޅައިނުދާނަމަ ބީލަންތައް ބަލައިނުގަތުމުގެ އިޚްތިޔާރު ވެރިފަރާތަށް ލިބިގެންވެއެވެ. އަދި ބީލަންތައް ބަލައިގަތުމަށްފަހުވެސް ފުރިހަމަކުރަންވާ ބީލަންތައް ބާތިލްކުރުމުގެ އިޚްތިޔާރުވެސް ވެރިފަރާތަށް ލިބިގެންވެއެވެ. އަދި ބީލަންތައް ބަލައިގަތުމަށްފަހު ހުށަހަޅާފައިވާ އަގުތަކަކީ އުނިކެނޑުންވާ އަގުތަކެއްނަމަ ނުވަތަ އުނިކެނޑުންވާ އަދަދަކަށް ބީލަން ހުށަހަޅައިފައިވާނަމަ ބީލަމެއް ކެންސަލްކުރުމުގެ އިޚްތިޔާރު މަސައްކަތުގެ ވެރިފަރާތަށް ލިބިގެންވެއެވެ.

28. ބީލަން ކާމިޔާބުކުރާ ފަރާތް ހޮވައި، އެކަން އެންގުން

28.1. ބީލަން ކާމިޔާބުވި ފަރާތަށާއި، ކާމިޔާބުނުވި ފަރާތްތަކަށް ލިޔުމުން އަންގާނެއެވެ.

29. އެއްބަސްވުމުގައި ސޮއި ކުރުން

29.1. ބީލަން ކާމިޔާބުކުރިފަރާތަކުން އެކަމުގެ ލިޔުން ފޮނުވާތާ ދިހަވެގެން ބަންދުނޫން 30 (ތިރީސް) ދުވަހުގެ ތެރޭގައި ބީލަން ކާމިޔާބުކުރި ފަރާތާއި ދެމެދު މަސައްކަތުގެ އެއްބަސްވުމުގައި ސޮއި ކުރަންވާނެއެވެ.

29.2. 29.1 ގައި ބަޔާންކޮށްފައިވާ ގޮތުގެމަތިން އެ މުއްދަތުގައި އެއްބަސްވުމުގައި ސޮއި ނުކުރައްވައިފިނަމަ، މިމަސައްކަތް ހަވާލުކުރުމަށް ނިންމާފައިވާ ނިންމުން ބާތިލުކުރެވޭނެއެވެ.

29.3. އެއްބަސްވުމުގައި ސޮއިކުރުމަށްފަހު މަސައްކަތް ދޫކޮށްލައިފިނަމަ ނުވަތަ އެއްބަސްވުމުގައި ސޮއިކުރުމަށްފަހު މަސައްކަތްފުރިހަމަ ނުކޮށް މަސައްކަތް ދޫކޮށްލައިފިނަމަ ދައުލަތުގެ މާލިއްޔަތުގެ ޤަވާއިދުގެ 17.19 ގައި ބަޔާންކޮށްފައިވާ ގޮތުގެމަތިން ފިޔަވަޅުއެޅޭނެއެވެ.

(ޅ) ހުށަހަޅަންޖެހޭ ސެކިއުރިޓީތައް

30. ބިޑް ސެކިއުރިޓީ

30.1. ބިޑް ސެކިއުރިޓީ ހުށަހަޅަން ޖެހޭ ކަމަށް ބީލަން ޝީޓުގައި ބަޔާން ކޮށްފައިވާނަމަ، ބަޔާންކޮށްފައިވާ އަދަދުގެ ބިޑް ސެކިއުރިޓީގެ އަސްލު ހުށަހަޅަންވާނެއެވެ.

30.2. ބިޑް ސެކިއުރިޓީގެ ގޮތުގައި ހުށަހަޅަންޖެހޭނީ ސަރުކާރުން ގަބޫލުކުރާ ބޭންކަކުން ނުވަތަ ދިވެހިރާއްޖޭގައި ގާއިމުކުރެވިފައިވާ ފައިނޭންޝަލް އިންސްޓިޓިއުޝަނަކުން މި ޕްރޮޖެކްޓަކަށް ދޫކޮށްފައިވާ ސެކިއުރިޓީ ނުވަތަ ގެރެންޓީގެ އަސްލެވެ. ބިޑް ސެކިއުރިޓީ އޮންނަންވާނެ ގޮތުގެ ނަމޫނާއެއް **ޖަދުވަލު** 5 ގައި ވާނެއެވެ.

30.3. ބީލަން ކާމިޔާބު ކުރި ފަރާތަށް އެކަން އަންގާ ތާރީޚުން ފެށިގެން ބަންދު ނޫން 7 (ހަތެއް) ދުވަހުގެ ތެރޭގައި ބީލަން ކާމިޔާބު ނުވާ ފަރާތްތަކުގެ ބިޑް ސެކިއުރިޓީ ބަލާ އެފަރާތްތަކުން ކާކުކަން އެނގޭނެ ފޮޓޯޖެހި ރަސްމީ ލިޔުމެއް ހިފައިގެން އަންނަންވާނެއެވެ.

30.4. ބީލަން ހުށަހެޅުމަށްފަހު ބީލަން ހުށަހެޅި ފަރާތަކުން ބީލަމުން ވަކިވެއްޖެނަމަ ނުވަތަ ބީލަން ކާމިޔާބުކުރާ ފަރާތަށް ބީލަން ކާމިޔާބުވިކަމުގެ ލިޔުން ލިބުމަށްފަހު ބީލަން ކެންސަލް ކޮށްފިނަމަ އެފަރާތުން ހުށަހަޅާފައިވާ ބިޑް ސެކިއުރިޓީ ދައުލަތަށް ނެގޭނެއެވެ.

30.5. ބިޑް ސެކިއުރިޓީގެ މުއްދަތަކީ ބިޑް ހުށަހަޅާ ތާރީޚުން ފެށިގެން 90 ދުވަހެވެ.

31.1. އެޑްވާންސް ފައިސާ ހޯދުމަށް އެދި ހުށަހަޅައިފިނަމަ، ދައުލަތުގެ މާލިއްޔަތުގެ ގަވާއިދާ އެއްގޮތަށް އެޑްވާންސް ފައިސާ ދޫކުރެވިދާނެއެވެ.

31. އެޑްވާންސް ޕޭމަންޓް އަދި އެޑްވާންސް ޕޭމަންޓްގެ ގެރެންޓީ

31.2. އެޑްވާންސް ޕޭމަންޓް ދޫކުރެވޭނީ ޕްރޮޖެކްޓުގެ ޖުމްލަ އަގު -/250,000 (ދެލައްކަ ފަންސާސް ހާސް) ރުފިޔާ ނުވަތަ އެއަށްވުރެ ބޮޑުވާނަމައެވެ.

31.3. އެޑްވާންސް ޕޭމަންޓް ހޯދުމަށްއެދި ހުށަހަޅާނަމަ، މަސައްކަތް ހަވާލުވާތާ 45 (ސާޅީސް ފަހެއް) ދުވަހުގެ ތެރޭގައި އެޑްވާންސް ޕޭމަންޓަށް އެދި ހުށަހަޅަންވާނެއެވެ.

31.4. އެޑްވާންސް ޕޭމަންޓް ހޯދުމަށް ހުށަހަޅާނަމަ އެޑްވާންސް ޕޭމަންޓް ގެރެންޓީގެ ގޮތުގައި ސަރުކާރުން ގަބޫލުކުރާ ބޭންކަކުން ނުވަތަ ދިވެހިރާއްޖޭގައި ގާއިމުކުރެވިފައިވާ ފައިނޭންޝަލް އިންސްޓިޓިއުޝަނަކުން މި ޕްރޮޖެކްޓަކަށް ދޫކުރާފަދަ ޝަރުތުނުހުރި ނުވަތަ ގެރެންޓީއެއް ހުށަހަޅަންވާނެއެވެ.

31.5. އެޑްވާންސް ޕޭމަންޓްގެ ގޮތުގައި ދޫކުރެވޭނީ މަސައްކަތުގެ ޖުމްލަ އަގުގެ 15% (ފަނަރަ އިންސައްތަ) އަށްވުރެ ބޮޑުނުވާ އަދަދަކަށެވެ. އަދި އެޑްވާންސްގެ ގޮތުގައި ދޫކުރާ ޕޭމަންޓް މަސައްކަތް ކުރަމުންދާއިރު ނުވަތަ ޚިދުމަތް ހޯދަމުންދާއިރު ހުށަހަޅާ ބިލްތަކުން، ޕްރޮޖެކްޓުގެ ޖުމްލަ އަގުގެ ނިސްބަތުން އުނިކުރެވޭނެއެވެ.

32. ޕާފޯމަންސް ގެރެންޓީ

32.1. ބިޑުގައި ހުށަހަޅާ އަގަކީ -/500,000 ރުފިޔާއަށްވުރެ މަތީގެ އަގެއްނަމަ ބިޑު ކާމިޔާބުވި ފަރާތުން ސަރުކާރު ގަބޫލުކުރާ ބޭންކަކުން ނުވަތަ ދިވެހިރާއްޖޭގައި ގާއިމުކުރެވިފައިވާ ފައިނޭންޝަލް އިންސްޓިޓިއުޝަނަކުން މި ޕްރޮޖެކްޓަކަށް ދޫކުރާފަދަ ޝަރުތުނުހުރި ނުވަތަ ގެރެންޓީއެއްގެ އަސްލު ޕާފޯމަންސް ގެރެންޓީގެ ގޮތުގައި ހުށަހަޅަންވާނެއެވެ.

32.2. ޕާފޯމަންސް ގެރެންޓީ ބެހެއްޓުމަށް ބިޑަށް ކާމިޔާބުވި ފަރާތަށް ދޫވާ މުއްދަތުގައި ޕާފޯމަންސް ގެރެންޓީ ނުބަހައްޓައިފިނަމަ، މިމަސައްކަތް ހަވާލުކުރުމަށް ނިންމާފައިވާ ނިންމުން ބާތިލުކުރުމަށްފަހު، އެފަރާތުން ހުށަހަޅާފައިވާ ބިޑް ސެކިއުރިޓީ ދައުލަތަށް ނަގާނެއެވެ.

32.3. ޕާފޯމަންސް ގެރެންޓީގެ ގޮތުގައި ހުށަހަޅަންވާނީ ސަރުކާރު ގަބޫލުކުރާ ބޭންކަކުން ނުވަތަ ދިވެހިރާއްޖޭގައި ގާއިމުކުރެވިފައިވާ ފައިނޭންޝަލް އިންސްޓިޓިއުޝަނަކުން މި ޕްރޮޖެކްޓަށް ދޫކުރާފަދަ ޝަރުތުނުހުރި ނުވަތަ ގެރެންޓީގެ އަސްލެވެ.

32.4. ޕާފޯމަންސް ގެރެންޓީގެ މުއްދަތަކީ އަކީ ޕާފޯމަންސް ގެރެންޓީ ހުށަހަޅާ ތާރީޚުން ފެށިގެން އެގްރީމަންޓްގެ މުއްދަތެވެ.

32.5. ކޮންޓްރެކްޓްގައި ސޮއިކުރުމަށްފަހު މަސައްކަތް ނުފަށައި އެ ކޮންޓްރެކްޓް ދޫކޮށްލައިފިނަމަ، ނުވަތަ މަސައްކަތް ފުރިހަމަކުރުން ވަކިސަބަބަކުން މަސައްކަތް ފުރިހަމަކުރަންވާ ތާރީޚާ ހަވާލުގައި، އެ ކޮންޓްރެކްޓާ ދެކޮޅުން ޕާފޯމަންސް ސެކިއުރިޓީއާއި ބަހައްޓާފައިވާނަމަ، އެ ޕާފޯމަންސް ސެކިއުރިޓީ ގެރެންޓީ ދައުލަތަށް ނަގަންވާނެއެވެ.

33. މައްސަލަ ހުށަހެޅުމާއި މައްސަލަ ބެލުން

33.1. ދައުލަތުގެ މާލިއްޔަތުގެ ގަވާއިދުގެ 10.45 ވަނަ މާއްދާގެ (ށ) ގައިވާ ގޮތުގެ މަތިން "ނޮޓިފިކޭޝަން އޮފް އިންޓެންޝަން ޓު އެވޯޑް" ލިބޭ ހުރިހާ ބީލަންވެރިންނަށް، އެނޮޓިފިކޭޝަން ފޮނުވާ ތާރީޚުން އަންނަ ދުވަހުން ފެށިގެން ސަރުކާރު ބަންދުނޫން 3 (ތިނެއް) ދުވަހުގެ މުއްދަތެއް ދެވޭނެއެވެ. ބީލަމެއް ވަކި ފަރާތަކާ ހަވާލުކުރުމުގެ ކުރިން އެބީލަމާ ގުޅިގެން މައްސަލައެއް އޮތްނަމަ، މިމުއްދަތުގެ ތެރޭގައި ކުޅުދުއްފުށި ސިޓީ ކައުންސިލްގެ ޕްރޮކިއުމަންޓް އޮފީސަރަށް ހުށަހަޅަންވާނެއެވެ.

33.2. ދައުލަތުގެ މާލިއްޔަތުގެ ގަވާއިދުގެ 11.02 ގައި ބަޔާންކޮށްފައިވާ ފަދައިން ބީލަމުގައި ގަވާއިދާ ޚިލާފަށް ކުރާ ކަންތައްތަކަށް ބެލުމަށް ހުށަހަޅަންވާނީ ދައުލަތުގެ މާލިއްޔަތާބެހޭ ސަރކިއުލަރ ނަންބަރު 13-K/CIR/2018/01 ގެ ޖަދުވަލު 18 ގައިވާ "ބީލަން އިއުލާންކުރި އިދާރާގެ ޕްރޮކިއުމަންޓް އޮފީސަރަށް ބީލަންވެރިޔާ މައްސަލަ ހުށަހަޅާ ފޯމް-ފުރަތަމަ މަރުޙަލާ" PR-14 ފޯމުންނެވެ.

33.3. ދައުލަތުގެ މާލިއްޔަތުގެ ގަވާއިދުގެ 11.02 ގައި ބަޔާންކޮށްފައިވާ ފަދައިން ބީލަމުގައި ގަވާއިދާ ޚިލާފަށް ކުރާ ކަންތައްތަކަށް ބެލުމަށް ހުށަހެޅުމުން، މައްސަލަ ހުށަހަޅާ ތާރީޚުން ފެށިގެން ސަރުކާރު ބަންދު ނޫން 5 (ފަހެއް) ދުވަހުގެ ތެރޭގައި، މައްސަލަ ނިންމައި، މައްސަލަ ނިންމިގޮތް ލިޔުމަކުން މައްސަލަ ހުށަހެޅި ފަރާތަށް، ދައުލަތުގެ މާލިއްޔަތާބެހޭ ސަރކިއުލަރ ނަންބަރު 13-K/CIR/2018/01 ގެ ޖަދުވަލު 19 ގައިވާ "ބީލަމުގެ މައްސަލައާއި ގުޅިގެން ޕްރޮކިއުމަންޓް އޮފީސަރުދޭ ޖަވާބު" PR-14 ފޯމުން ޖަވާބު ރައްދުކޮށް އަންގާނެއެވެ.

33.4. ދައުލަތުގެ މާލިއްޔަތުގެ ގަވާއިދުގެ 11.02 ގައި ބަޔާންކޮށްފައިވާ ފަދައިން، ބީލަމުގެ ކަމެއް ހިނގައިދިޔަ ގޮތާމެދު ހިތްހަމަނުޖެހިގެން ހުށަހަޅާ މައްސަލައެއް ޕްރޮކިއުމަންޓް އޮފީސަރު ބަލައި ނިންމި ގޮތާމެދު، ތިރީގައި ބަޔާންކޮށްފައިވާ ކަންތައްތަކުންކުރެ ކަމަކާމެދު ހިތްހަމަނުޖެހިއްޖެނަމަ، އެމައްސަލައެއް އަލުން ބަލައިދިނުމަށް އެދި ހުށަހެޅުމުގެ ޙައްޤު، ޕްރޮކިއުމަންޓް އޮފީސަރަށް ހުށަހެޅި ފަރާތަށް ލިބިގެންވެއެވެ. އަދި ޕްރޮކިއުމަންޓް އޮފީސަރުގެ ނިންމުމާ ގުޅިގެން ބީލަން ކާމިޔާބުކުރި ފަރާތް ބަދަލުކުރާ ހާލަތުގައި، ފުރަތަމަ ބީލަން ކާމިޔާބުކުރި ފަރާތް ވެސް ޕްރޮކިއުމަންޓް އެޕީލް ބޯޑަށް މައްސަލަ ހުށަހެޅުމުގެ ފުރުޞަތު ލިބިގެންވެއެވެ. މިގޮތުން، އަލުން ބަލައިދިނުމަށް ހުށަހަޅާ މައްސަލައަކީ ހުށަހަޅަންވާނީ ޕްރޮކިއުމަންޓް އެޕީލް ބޯޑަށް އެޑްރެސްކޮށް މިނިސްޓްރީއަށެވެ.

(ހ) ޕްރޮކިއުމަންޓް އޮފިސަރަށް ހުށަހަޅާފައިވާ މައްސަލައެއް ބަލައި ނިންމުމުގައި، ތިރީގައިވާ ހާލަތްތަކުންކުރެ ހާލަތެއް އޮތްކަމަށް މައްސަލަ ހުށަހެޅި ފަރާތަށް ގަބޫލުކުރެވުން.

(1) ޕްރޮކިއުމަންޓް އޮފިސަރަށް މައްސަލައެއް ހުށަހަޅާތާ ބަންދު ނޫން 5 (ފަހެއް) ދުވަހުގެ ތެރޭގައި ޕްރޮކިއުމަންޓް އޮފިސަރު ވަކިގޮތެއް ނިންމާފައިނުވުން؛

(2) ޕްރޮކިއުމަންޓް އޮފިސަރު މައްސަލަ ނިންމި ގޮތާމެދު، މައްސަލަ ހުށަހެޅި ފަރާތުން ހިތްހަމަނުޖެހުން؛

(3) ބީލަންވެރިޔާ މައްސަލައެއް ހުށަހަޅާފައިވަނިކޮށް އެމައްސަލައަށް ޖަވާބުނުދީ، އެ ބީލަމާ ގުޅޭ ކޮންޓްރެކްޓެއް އަމަލުކުރަން ފެށުން.

(ށ) ބީލަމުގެ ކަމެއް ހިނގައިދިޔަ ގޮތް ބެލުމަށް މިނިސްޓަރަށް ފެނިއްޖެ ހިނދެއްގައި، އެބީލަމެއްގެ ކަންކަން ބަލައިދިނުމަށް އެދި ޕްރޮކިއުމަންޓް އެޕީލް ބޯޑަށް ހުށަހެޅުމުގެ ފުރުޞަތު މިނިސްޓަރަށް ލިބިގެންވެއެވެ.

34. ޕްރޮކިއުމަންޓް އެޕީލް ބޯޑުން މައްސަލަ އަލުން ބެލުން

34.1. މާލިއްޔަތު ގަވާއިދުގެ 11.03 ވަނަ މާއްދާގެ ދަށުން މައްސަލަ އަލުން ބެލުމަށް ޕްރޮކިއުމަންޓް އެޕީލް ބޯޑަށް ހުށަހަޅާނީ ދައުލަތުގެ މާލިއްޔާބެހޭ ސަރކިއުލަރ ނަންބަރު 13-K/CIR/2018/01 ގެ ޖަދުވަލު 21 ގައިވާ ފޯމުންނެވެ.

34.2. ޕްރޮކިއުމަންޓް އެޕީލް ބޯޑުން ހުށަހެޅޭ މައްސަލައެއް ގަބޫލުކުރެވޭނީ، ޕްރޮކިއުމަންޓް އޮފިސަރު އެމައްސަލައެއް ނިންމި ދުވަހުން ފެށިގެން ނުވަތަ އެ މައްސަލައެއް ނިންމަންޖެހޭ ދުވަހުން ފެށިގެން، ސަރުކާރު ބަންދު ނޫން 3 (ތިނެއް) ދުވަހުގެ ތެރޭގައި ހުށަހަޅާ މައްސަލަތަކެވެ.

ޕްރޮކިއުމަންޓް އެޕީލް ބޯޑަށް މައްސަލައެއް ހުށަހެޅުމުން، އަންނަނިވި ކަންކަން އެބޯޑުގެ ފަރާތުން ކުރާނެއެވެ.

(1) އެމައްސަލައެއް ހުށަހެޅުމާއި، އެންމެ އަވަސް ފުރުޞަތެއްގައި، މައްސަލަ ބަލަން ފެށުން؛ އަދި

(2) އެމައްސަލައެއް ހުށަހެޅޭތާ، ސަރުކާރު ބަންދުނޫން 14 (ސާދަ) ދުވަހުގެ ތެރޭގައި އެ މައްސަލައެއް ނިންމައި، މައްސަލަ ނިންމި ގޮތް، މައްސަލަ ހުށަހެޅި ފަރާތަށް ލިޔުމުން އެންގެން.

34.3. ބީލަމުގެ މައްސަލައަކާ ގުޅިގެން ޕްރޮކިއުމަންޓް އެޕީލް ބޯޑުން ވަކި ކަމެއް ވަކި ގޮތަކަށް ނިންމައިފިނަމަ، އެ ނިންމުމެއް ހައްގުވާ ފަރާތަކުން އެ ނިންމުމާ އެއްގޮތަށް އަމަލުކޮށް ތަންފީޒުކުރަންވާނެއެވެ.

35. ޕްރޮކިއުމަންޓް އެޖެންޓް ބިޑުގެ ނިންމުންތަކަށް އަސަރު ފޯރުން

35.1. ޕްރޮކިއުމަންޓް އެޖެންޓް ބިޑުން ނިންމާފައިވާ އެބިޑަކަށް އަލުން ބެލޭނީ، އެމައްސަލައެއް އަލުން ބެލުމަށް މިނިސްޓަރ ހުށަހެޅުމުން، އެމައްސަލައިގެ ތަޙުޤީޤަށް ރިޢާޔަތްކުރާއިރު ތިރީގައިވާ ހާލަތްތަކުގެ ތެރެއިން ހާލަތަކަށް ފެތޭ ނަމައެވެ.

(ހ) އެ މައްސަލަ ނިންމުމުގައި ޤާނޫނާއި ގަވާއިދާ ޚިލާފަށް ނިންމާފައިވާކަމަށް ފެނުން؛

(ށ) މައްސަލަ ނިންމާފަހުން އައު ހެކި ލިބިއްޖެނަމަ، އެ ހެއްކަކީ ރިޢާޔަތްނުކުރުމުގެ ސަބަބުން، ނުވަތަ އެ [illegible] އެހެން ސަބަބަކާހުރެ، ފާޅުކަން ބޮޑު ބައިންސާފެއް ހިނގަން އޮތުން.

36. މައްސަލަ ބަލަމުންދާއިރު ބީލަމުގެ މަސައްކަތް [illegible] މަނާކުރުން

36.1. ދައުލަތުގެ [illegible] ބީލަމުގެ މައްސަލައެއް ހުށަހެޅިއްޖެނަމަ، ނުވަތަ ޕްރޮކިއުމަންޓް އެޖެންޓް ބިޑުން މައްސަލައެއް ހުށަހެޅިއްޖެނަމަ، އެ ޕްރޮކިއުމަންޓެއް ކުރިއަށް ގެންދާ ފަރާތަކުން، ތިރީގައިވާ ގޮތުގެ މަތިން އަމަލުކުރަންވާނެއެވެ.

(ހ) މާލިއްޔަތު ގަވާއިދުގެ 11.02 ވަނަ މާއްދާގެ (ހ) ގެ ދަށުން އެ އޮފީހަކަށް އެ މައްސަލައެއް ހުށަހެޅިއްޖެނަމަ، އެ މައްސަލައެއް ބަލައި ނިންމުމަށްފަހު، މައްސަލަ ހުށަހެޅި ފަރާތަށް އެކަން އަންގާނީ، ސަރުކާރު ބަންދުނޫން 3 (ތިނެއް) ދުވަސް ހަމަވުމުން ނޫނީ މަސައްކަތް އެއްވެސް ފަރާތަކާ ހަވާލުނުކުރުން.

(ށ) މާލިއްޔަތު ގަވާއިދުގެ 11.03 ވަނަ މާއްދާގެ ދަށުން ޕްރޮކިއުމަންޓް އެޖެންޓް ބިޑުން މައްސަލައެއް ހުށަހެޅިއްޖެނަމަ، އެމައްސަލައެއް ބަލައި ނިންމުމަށްފަހު، މައްސަލަ ހުށަހެޅި ފަރާތަށް އެކަން އަންގައުމުން ނޫނީ އެއްވެސް ފަރާތަކާ މަސައްކަތް ހަވާލުނުކުރުން.

37. ބީލަންވެރިންނާ ސަޕްލަޔަރުން ސަސްޕެންޑްކުރުން

37.1. ބީލަމުގެ މައްސަލައާ ގުޅިގެން، އެބީލަމުގައި ބައިވެރިވި ފަރާތްތައް ނުވަތަ ސަޕްލަޔަރުން ދައުލަތުގެ ޕްރޮކިއުމަންޓްތަކުގައި ވަކި މުއްދަތަކަށް ބައިވެރިނުވެވޭގޮތަށް މާލިއްޔަތު ގަވާއިދުގެ ދަށުން ސަސްޕެންޑްކުރާނީ ޕްރޮކިއުމަންޓް އެޖެންޓް ބިޑުންނެވެ.

(ހ) ބީލަމުގައި ބައިވެރިވާ ފަރާތްތައް ސަސްޕެންޑްކުރާނީ، ތިރީގައި މިވާ ހާލަތްތަކުގައެވެ.

(1) ބީލަން ހުށަހެޅުމުގައި އަމަލުކުރަންޖެހޭކަމަށް މާލިއްޔަތު ގަވާއިދުގައި ކަނޑައަޅާފައިވާ ގޮތާ ޚިލާފަށް އަމަލުކޮށްފިނަމަ؛

(2) ބީލަމުގައި މަކަރާއި ހީލަތް ހެދުން؛

(3) ނަހަމަ މަންފާއެއް ލިބިގަތުމަށް ކަމާ ގުޅުންހުރި މުވައްޒަފަކާއެކުގައި މަސައްކަތްކުރުން (ކޮލޫސިވް)؛

(4) ބާރުގެ ބޭނުންކުރުން؛

(5) ބިރުދައްކުން (ކޮއަރސިވް)؛

(6) ޤާނޫނާ އެއްގޮތަށް އަމަލުކުރުމަށް ހުރަސްއެޅުމުގެ އަމަލުތަކެއް ހިންގުން؛

(7) ބީލަމުގެ އަގަށް ނުފޫޒު ފޯރުވޭފަދަ އަމަލެއް ހިންގުން

(ނ) އަންނަނިވި ގޮތްތަކުންކުރެ ގޮތެއް ދުރުވެރިވެއްޖެނަމަ، ދައުލަތުގެ ބީލަމެއްގައި ވަކި މުއްދަތަކަށް ބައިވެރިނުވެވޭގޮތަށް ބީލަންވެރިއެއް ސަސްޕެންޑްކުރެވޭނެއެވެ.

(1) ބީލަމާ ގުޅޭގޮތުން ބީލަމުގެ މަރުޙަލާގައްޔާއި ކޮންޓްރެކްޓް ކުރިއަށް ގެންދިއުމުގައި ސަޕްލަޔަރުން ލިޔުންތަކެއް ހުށަހެޅުމާއި، އެފަދަ މަޢުލޫމާތު ދިނުމާއި، މަޢުލޫމާތު ފޮރުވުން؛

(2) ބީލަމުގައި އެހެން ފަރާތަކުން ބައިވެރިވުމަށް ހުރަސްއެޅުމާއި، އެހެން ފަރާތަކަށް ބީލަން ލިބޭގޮތަށް މަގުފަހިކުރުމަށް މަސައްކަތްކުރުން؛

(3) ބީލަން ހުށަހެޅުމުގައި އަމަލުކުރަންޖެހޭ ގޮތް ނޫން ގޮތްގޮތަށް އަމަލުކުރުމާއި، ބީލަމުގައި ކޮރަޕްޓް، ފްރޯޑިއުލެންޓް، ކޮލޫސިވް، ކޮއަރސިވް އަދި އޮބްސްޓްރަކްޓިވް ޕްރެކްޓިސްގެ އަމަލު ހިންގުމާއި، ބީލަމުގެ އަގަށް ނުފޫޒު ފޯރުވުމާއި، މަޢުލޫމާތުގެ ސިއްރުކަން ގެއްލޭފަދަ އަމަލެއް ހިންގުން؛

(4) ބީލަން ހުށަހެޅި ފަރާތްތަކުގެ ތެރެއިން ދެފަރާތެއް ގުޅިގެން ނުވަތަ އެއަށްވުރެ ގިނަ ފަރާތްތަކެއް ގުޅިގެން އެއްބަސްވާ ވަކި ފަރާތަކަށް މަސައްކަތް ލިބޭނެހެން މަގުފަހިކުރުމަށްޓަކައި، ރާވައިގެން އެއިން ކޮންމެ ފަރާތަކުން ހުށަހަޅާ ކޮންމެ ބީލަމަކީވެސް އެއްފަރާތް އަނެއްފަރާތާ ނުގުޅި ހުށަހަޅާ ބީލަންތަކެއްގެ ގޮތުގައި ދެއްކުމަށްޓަކައި، އެކަށީގެންނުވާ ބޮޑު އަގުތަކެއް، ނުވަތަ ރާވާފައިވާ ގޮތުގެ މަތިން ކުޑަ އަގުތަކެއް ހުށަހެޅުން؛

(5) ވާދަވެރި ބީލަމެއްކަން ދެއްކުމުގެ ގޮތުން ތަފާތު މިސްލުތަކުގެ ނަމުގައި، ނުވަތަ ކުންފުނިތަކުގެ ނަމުގައި، ނުވަތަ

ޕާޓްނަރޝިޕްއެއްގެ ނަމުގައި، ނުވަތަ ވިޔަފާރިކުރާ އެހެން ތަނެއްގެ ނަމުގައި، އެއްފަރާތަކުން ބީލަން ހުށަހެޅުން؛

(6) ބީލަން ހުށަހަޅާ ފަރާތްތަކުގެ ތެރެއިން ދެފަރާތަކުން ނުވަތަ އެއަށްވުރެ ގިނަ ފަރާތްތަކަކުން ހުށަހަޅާފައިވާ ބީލަމެއް އަނބުރާ ގެންދިޔުމާއި، ވަކި ފަރާތަކަށް ނަހަމަ ފައިދާތަކެއް ލިބޭގޮތަށް ރާވައިގެން ބީލަން ހުށަހެޅުމާއި، އެފަދަ އެއްބަސްވުމެއްގައި ބައިވެރިވުން؛

(7) ބީލަން ހުށަހަޅާ ފަރާތުން އަމިއްލައަށް ނުވަތަ އެހެން ބަޔަކާ ގުޅިގެން، ކޮލޫޝަންގެ ދަށުން އެކި ފަރާތްތަކުގެ ދެމެދުގައިވާ ތަބައި ވާދަވެރިކަން ނައްތައިލުމަށް މަސައްކަތްކުރުމާއި، ނުވަތަ ވާދަވެރިކަން ކުޑަކުރުމަށް މަސައްކަތްކުރުމުގެ ނަތީޖާއެއްގެ ގޮތުން އާންމުންނަށް ލިބެންވީ ފައިދާއަށް އުނިކަން ލިބުން؛

(8) ބީލަމުގެ ކޮންޓްރެކްޓްގައި ސޮއިކުރުމަށް އިންކާރުކުރުން، ނުވަތަ ބިޑް ވެލިޑިޓީގެ މުއްދަތުގެ ތެރޭގައި އެއްބަސްވެގެން ހުށަހެޅި ބީލަންތަކުގައި ބީލަންފޮތުގައި ނުވަތަ ބީލަމުގެ އިޢުލާނުގައި ފަރފޯމަންސް ސެކިއުރިޓީ ހުށަހެޅުމަށް ބަޔާންކޮށްފައިވާ ހިސާބުގައި އެ ސެކިއުރިޓީ ހުށަހެޅުމަށް އިންކާރުކުރުން؛

(9) އަމިއްލަ ބާރުގެ ދަށުގައި ނުވާކަމެއް (ފޯސްމެޖޫއަރއަކުން ދިމާވާ ކަމެއް) މެދުވެރިވެގެން ނޫން ގޮތަކަށް ކޮންޓްރެކްޓްގެ ދަށުން ކޮންމެހެން ކުރަންޖެހޭ ކަމެއް ފުރިހަމަނުކޮށް ދޫކޮށްލުން؛

(10) ކޮންޓްރެކްޓްއާ ނުވަތަ ސަބްކޮންޓްރެކްޓްއާ ގުޅުމުގެގޮތުން ބޯއްބަނދުން ލިބިދިނުން ހުށަހެޅުން ފަދަ އަމަލެއް ހިންގުން؛

(11) ބީލަމާ ގުޅިގެން ކޮންޓްރެކްޓަރ އަމަލުކުރަން ކަނޑައަޅާފައިވާ ގޮތާ ހިލާފަށް އަމަލުކުރުން. އަދި މާލިއްޔަތު ގަވާއިދުގައިވާ ގޮތުގެ މަތީން އަމަލުކުރުމަށް އަންގާ އެންގުންތަކަށް އަމަލުނުކުރުން؛

(12) ކޮންޓްރެކްޓާ ހަވާލުވެ، މަސައްކަތް ވަކި ހިސާބަކަށް ގެންދިއުމަށްފަހު، އެކޮންޓްރެކްޓް ދޫކޮށްލުން؛

(13) ކޮންޓްރެކްޓްގައި ސޮއިކުރުމަށްފަހު މަސައްކަތް ނުފަށައި އެ ކޮންޓްރެކްޓް ދޫކޮށްލުން؛

(14) ބީލަން ކާމިޔާބުވާ ފަރާތުން އަމަލުކުރަން މާލިއްޔަތު ގަވާއިދުގެ 10.28 ވަނަ މާއްދާގައިވާ ގޮތުގެ މަތީން އަމަލުނުކުރުން؛

(15) ޢުމްރާނީ ތަރައްޤީއާ ގުޅޭ މަސައްކަތްތަކުގައި އެއްބަސްވެފައިވާ ތާވަލާ އެއްގޮތަށް މަސައްކަތް ކުރިއަށް ނުގެންދިއުން.

(ނ) މިމާއްދާގެ (ނ) ގައި ބަޔާންކޮށްފައިވާފަދަ ކަމެއް ސާބިތުވެއްޖެނަމަ، ބީލަމުގައި ބައިވެރިވާ ފަރާތެއް ނުވަތަ ސަޕްލަޔަރެއް ސަސްޕެންޑްކުރާނަމަ ސަސްޕެންޑް ކުރާނީ ގިނަވެގެން 5 (ފަހެއް) އަހަރު ދުވަހަށެވެ. މިގޮތުން ސަސްޕެންޑްކުރާނެ މުއްދަތު ކަނޑައަޅާނީ، ހުށަހެޅިފައިވާ މަސައްކަތުގެ ކުޑަބޮޑުމިނަށާއި އެ ކަމެއްގެ ބާވަތަށް ރިއާޔަތްކޮށް، ޕްރޮކިއުމަންޓް އެޑްވައިޒަރީ ބޯޑުންނެވެ.

ސެކްޝަން - 3

އެއްބަސްވުމުގެ އާންމު މާއްދާތައް އަދި ހާއްސަ މާއްދާތައް

38. މާނަކުރުން

38.1. "މަސައްކަތުގެ ވެރިފަރާތް" ކަމަށް ބުނެފައި އެވަނީ، އެ މަސައްކަތެއް ކުރުމަށް ބޭނުންވާ އިދާރާއަށެވެ.

38.2. "މަސައްކަތް ހަވާލުވާ ފަރާތް" ކަމަށް ބުނެފައި އެވަނީ، އެ މަސައްކަތެއް ކޮށްދިނުމަށް އެދި ބީލަން ހުށަހަޅާ ފަރާތަށެވެ.

38.3. "މަސައްކަތް" ކަމަށް ބުނެފައިއެވަނީ ބީލަން ޝީޓްގައި ބަޔާންކޮށްފައިވާ ޚިދުމަތް ނުވަތަ މަސައްކަތެކެވެ.

38.4. "މަސައްކަތުގެ އަގު ނުވަތަ ކުލި" ކަމަށް ބުނެފައިއެވަނީ އެއްބަސްވުމާއި އެއްގޮތަށް މަސައްކަތް ފުރިހަމަކުރުމުން މަސައްކަތް ހަވާލުވާ ނުވަތަ މަސައްކަތް ހަވާލުކުރާ ފަރާތަށް ދައްކާ ފައިސާއަށެވެ.

38.5. "އެއްބަސްވުން" ކަމަށް ބުނެފައި އެވަނީ، މަސައްކަތުގެ ވެރިފަރާތާއި، މަސައްކަތްކުރުމަށް ހަވާލުވާ ފަރާތާ ދެމެދު މަސައްކަތްކޮށްދިނުމާބެހޭ ގޮތުން ވެވޭ އެއްބަސްވުމަށެވެ.

38.6. "ކްލޯޒް ރިލޭޓިވް" ކަމަށް ބުނެފައި އެވަނީ، އެ މުވައްޒަފަކު ކައިވެނިކޮށްގެން އުޅޭ މީހާއި، ދަރިންނާއި، އެއްބަނޑު މީހުންނާއި، އެއްބަފާ މީހުންނާއި، އެއްބަނޑު އެއްބަފާ މީހުންނާއި، މައިންބަފައިންނާއި، ދޮންދަރިންނާއި، އެ މުވައްޒަފަކު ކައިވެނިކޮށްގެން އުޅޭ މީހާގެ އެއްބަނޑު މީހުންނާއި، އެއްބަފާ މީހުންނާއި، އެއްބަނޑު އެއްބަފާ މީހުންނާއި، އެ މީހާގެ މައިންބަފައިންނަށެވެ.

"ކްލޯޒް އެސޯސިއޭޓް" ކަމަށް ބުނެފައި އެވަނީ، އެ މުވައްޒަފަކާ ވިޔަފާރީގެ ހިއްސާ ނުވަތަ ވިޔަފާރީގެ ގުޅުން އޮންނަ ފަރާތްތަކަށެވެ.

38.7. "އެންމެ ކުދި، ކުދި އަދި މެދުފަންތީގެ ވިޔަފާރި" ތަކުގެ ގޮތުގައި ބެލެވޭނީ، ޤާނޫނު ނަންބަރު 06-2013 (ކުދި އަދި މެދުފަންތީގެ ވިޔަފާރީގެ ޤާނޫނު) ގެ ދަށުން މިނިސްޓްރީ އޮފް އިކޮނޮމިކް ޑިވެލޮޕްމަންޓްގައި ރަޖިސްޓްރީކޮށްފައިވާ ވިޔަފާރިތަކެވެ.

39. ލިޔުން ބަދަލުކުރުން

39.1. މި އެއްބަސްވުމުގައި ޝާމިލުވާ ފަރާތްތަކުން މިއެއްބަސްވުމާއި ގުޅިގެން އެއް ފަރާތުން އަނެއް ފަރާތަށް އަންގަންޖެހޭ އެންގުންތައް އާއްމުގޮތެއްގައި އަންގާނީ ސިޓީ، ބަޔާން، ލިޔުމުންނެވެ.

39.2. އެއްފަރާތުން އަނެއް ފަރާތަށް ފޮނުވާ ލިޔުން ރަސްމީކުރާނީ އަތުން އަތަށް ނުވަތަ ރަޖިސްޓަރީ ޕޯސްޓުން، ނުވަތަ ކަނޑައެޅިފައިވާ އީމެއިލްއިން، ބީލަމުގައި ބަޔާން ކޮށްފައިވާ އެޑްރެހަށެވެ.

39.3. މިއެއްބަސްވުމުގައިވާ އެޑްރެސް ބަދަލުކުރަން ބޭނުންވާނަމަ، ބަދަލު ކުރާން ބޭނުންވާ ފަރާތުން އަނެއް ފަރާތަށް ލިޔުމުން އަންގަންވާނެއެވެ.

40. ތިންވަނަ ފަރާތަކާއި މަސައްކަތް ހަވާލުކުރުން

40.1. މިއެއްބަސްވުމުގެ ދަށުންކުރާ މަސައްކަތުގެ އެއްވެސްބައެއް އެހެންފަރާތަކާއި ހަވާލުކޮށްގެން ކުރަން ބޭނުންވާނަމަ އެކަން ބަޔާންކޮށް މަސައްކަތް ހަވާލުކުރާ ފަރާތުން، ވެރިފަރާތަށް ލިޔުމުން ހުށަހަޅާ ހުއްދަހޯދަންވާނެއެވެ.

40.2. 37.1 ގައިވާ ގޮތުގެމަތިން އެހެން ފަރާތަކާ މަސައްކަތުގެ އެއްވެސް ބައެއް ހަވާލުކުރިކަމުގައިވިޔަސް މަސައްކަތް ހަވާލުވާ ފަރާތުން މިއެއްބަސްވުމުގައިވާގޮތުގެމަތިން ފުރިހަމައަށް ޒިންމާ އުފުލަން ވާނެއެވެ.

41. ތަކެއްޗާއި ހިދުމަތާއި ހަވާލުވުން

41.1. އެއްބަސްވުމުގައިވާ ގޮތަށް ތަކެތި/ހިދުމަތް ލިބިފައިވޭތޯ ބަލާނީ މިއިދާރާގެ ބަލާލުމަށްފަހުއެވެ. ކޮމިޓީ ބެލުމަށްފަހު ސްޕެސިފިކޭޝަނާއި އެއްގޮތަށް މަސައްކަތް ނިންމާފައިވާކަމަށް ވާނަމަ އެގްރީމަންޓާ އެއްގޮތަށް ތަކެތި/ހިދުމަތް ލިބުނުކަމަށްބެލޭނެއެވެ. އަދި އެއްބަސްވުމާ ޚިލާފަށް ފޯރުކޮށްދީފައިވާ ހިދުމަތް/ތަކެތި އަނބުރާ ފޮނުވާލެވޭނެއެވެ.

41.2. އެއްބަސްވުމުގައި ބަޔާންކޮށްފައިވާ މުއްދަތުގެ ތެރޭގައި ތަކެތި/ހިދުމަތް ފޯރުކޮށްދޭންވާނެއެވެ

41.3. މަސައްކަތް ހަވާލުވިފަރާތުގެ ބާރުންބޭރު ކަމެއް ނުވަތަ ޤުދުރަތީ ޙާދިސާއެއް/ކާރިޘާއެއް ނުވަތަ [illegible] [illegible] ކުރިމަތިވެއްޖެނަމަ މުއްދަތު އިތުރުކުރުމަށްޓަކައި އެހާދިސާއެއް/ކާރިޘާއެއް ނުވަތަ އެކަމެއް ދިމާވިކަން އެގޮތަށް (ރަސްމީ ނުވަތަ ކަމާގުޅޭ ފަރާތްތަކުގެ) ލިޔުންތަކުން މަސައްކަތު ނިންމަންޖެހޭ މުއްދަތު ހަމަވުމުގެ ކުރިން މަސައްކަތުގެ ވެރިފަރާތަށް ހުށަހަޅަންވާނެއެވެ.

42. އެއްބަސްވުމުގެ މުއްދަތު

42.1. އެއްވެސް ސަބަބަކާއި ހުރެ މުއްދަތު އިތުރުކުރިނަމަވެސް ހުށަހެޅިނަމަވެސް މުއްދަތު އިތުރުކޮށްދޭނީ "މުއްދަތު އިތުރުކުރުމުގެ އެދޭފޯމު" ގައި ބަޔާންކޮށްފައިވާ ގޮތުގެމަތިން ބިޑް ކޮމިޓީއަށް ހުށަހަޅައިގެންނެވެ.

42.2. އެއްބަސްވުމުގައިވާ މުއްދަތަށް މަސައްކަތް ނިންމާނުލާނަމަ ދުވަހަކު ޖޫރިމަނާގެ ގޮތުގައި 10.71 ވަނަ މާއްދާގެ ގޮތުގެމަތިން ލިކުއިޑޭޓެޑް ޑެމޭޖަސް ކެނޑޭނެއެވެ.

42.3. ޖުމްލަ އަގު -/2,500,000 ރުފިޔާއަށްވުރެ ދަށުގެ ބީލަންތަކަށް ފައިސާ ކަނޑާނީ، ޖުމްލަ އަގު 0.005 (ޕޮއިންޓް ސުމެއް ސުމެއް ފަހެއް) އާ ގުނަކުރުމުން ޖެހޭ އަދަދާ މުއްދަތަށްވުރެ އިތުރުވާ ދުވަސްތަކުގެ އަދަދާ ގުނަކުރުމުން ޖެހޭ އަދަދަކަށެވެ.

ލިކުއިޑޭޓެޑް ޑެމޭޖަސް = CP*0.005*LD

CP (ކޮންޓްރެކްޓް ޕްރައިސް): ކޮންޓްރެކްޓްގެ ޖުމްލަ އަގު

LD (ލޭޓް ޑިއުރޭޝަން): ކޮންޓްރެކްޓްގެ މުއްދަތަށްވުރެ އިތުރުވާ ދުވަސްތައް

43. ޖޫރިމަނާ ކުރުމާއި އެގްރީމަންޓް ބާތިލް ކުރުން

43.1. މަސައްކަތް ނުނިމި ފަސްވާ މުއްދަތަށް މަސައްކަތް ހަވާލުވި ފަރާތުން ފައިސާ ދޭންޖެހިއްޖެނަމަ، މަސައްކަތް ހަވާލުވި ފަރާތުން ހުށަހަޅާ ބިލަށް ފައިސާ ދޫކުރެވޭނީ މަސައްކަތް ނުނިމި ފަސްވީ މުއްދަތަށްވާ ފައިސާ ބިލުގައިވާ އަދަދުން ކަނޑައިގެން ބާކީ ފައިސާއެވެ.

43.2. މަސައްކަތުގެ ޖުމްލަ އަގުގެ 15% އިންސައްތަ އަށްވުރެ ލިކުއިޑޭޓެޑް ޑެމޭޖަސް ބޮޑުވެއްޖެނަމަ އެއްބަސްވުން ބާތިލްކުރެވޭނެއެވެ.

43.3. އެއްބަސްވުމުގައި ބަޔާންކޮށްފައިވާގޮތަށް މަސައްކަތް ކުރިއަށް ނުދާކަމަށް ފާހަގަ ކުރެވިއްޖެނަމަ އެއްބަސްވުންއެއްކޮށް ނުވަތަ އެއްބަސްވުމުގެ ބައެއް ބާތިލްކުރުމުގެ ފުރިހަމަ އިޚްތިޔާރު މަސައްކަތުގެ ވެރިފަރާތަށް ލިބިގެންވެއެވެ.

43.4. އެއްވެސް ސަބަބަކާހުރެ އެއްބަސްވުން ބާތިލްކޮށްފިނަމަ ބަންދުނޫން 3 ދުވަހުގެ ތެރޭގައި، އެފަރާތަކުން ނިމިފައިވާ މަސައްކަތްތަކާއި، ނުނިމިހުރި މަސައްކަތްތަކުގެ ތަފްސީލް އަގާއެކު ލިޔުން، ދެފަރާތުން އެލިޔުމުގައި ސޮއިކުރަން ވާނެއެވެ. އަދި މަސައްކަތް ހިނގާ ސައިޓުގައި ހުރިހާ ކޮންޓްރެކްޓަރ ގެ ހުރިހާ ތަކެތީގެ ލިސްޓް ނަގައި އެތަކެތި ބަންދުނޫން 3 ދުވަހުގެ ތެރޭގައި ގެންދަންވާނެއެވެ. މި މުއްދަތުގެ ފަހުން މިއިން އެއްޗަކަށް ދިމާވާ އެއްވެސް މައްސަލައަކަށް ޒިންމާއެއް ނުވެވޭނެއެވެ.

44. އެގްރީމަންޓް ބާތިލްކުރުން

44.1. މި އެއްބަސްވުމުގައި ދެފަރާތުން ސޮއިކުރުމަށްފަހު ސަރުކާރުގެ އެއްވެސް ޤާނޫނެއް ނުވަތަ ގަވާއިދަކާ މި އެއްބަސްވުމާއި ތަޢާރުޟު ވާކަން އެނގިއްޖެނަމަ ނުވަތަ އެފަދަ ޤާނޫނެއް ނުވަތަ ގަވާއިދެއް ހެދިއްޖެނަމަ އެކަމެއްގެ ސަބަބުން ފުރި މިއެއްބަސްވުން ބާތިލްވާނެއެވެ. އެފަދަ މާއްދާއެއް މި އެއްބަސްވުމުގައި ހިމެނިގެންވާނަމަ އެ މާއްދާއެއް އިސްލާހުކޮށްގެން ނަމަވެސް މި އެއްބަސްވުން އުވާނުލައި ދެމެހެއްޓޭނަމަ ދެފަރާތުންވެސް އެއްބަސްވެ ޤަބޫލުކުރަމެވެ.

44.2. މިމަސައްކަތާއި ގުޅޭގޮތުން ދައްކަންޖެހޭ ޓެކްސްތަކާއި، ކަސްޓަމްސް ޑިއުޓީތަކާއި، އިމްޕޯޓް ލައިސަންސް ފީއެއް އަދި އެހެނިހެން ފީއެއް ދައްކަންޖެހިއްޖެނަމަ ފީއެއް ދައްކާނީ މަސައްކަތް ހަވާލުވި ފަރާތުންނެވެ.

45. އެހެނިހެން ކަންކަން

45.1 މި އެއްބަސްވުމުގައިވާ އެއްވެސް މާއްދާއަކަށް ބަދަލެއް ގެނެވޭނީ ދެފަރާތުގެ މެދުގައި ސޮއިކުރާ އެއްބަސްވުމަކުންނެވެ.

46. ޓެކްސް އަދި އެހެނިހެން ފީތައް

46.1 މި އެއްބަސްވުން ހިންގާނީ، އަދި ތަންފީޒު ކުރާނީ ދިވެހިރާއްޖޭގެ ޤާނޫނުތަކާއި ޤަވާއިދުތަކާއި އެއްގޮތަށެވެ.

47. އެއްބަސްވުމަށް ބަދަލުގެނައުން

47.1 މިއެއްބަސްވުމާއިމެދު އުފެދޭ ދެބަސްވުން ދެފަރާތުގެ މެދުގައި ވާހަކަ ދައްކައިގެން ހައްލުނުކުރެވިއްޖެނަމަ، ދިވެހިރާއްޖޭގެ ޝަރުޢީ ކޯޓަކަށް މައްސަލަ ހުށަހަޅައިގެން ނިންމާނީއެވެ.

48. އެއްބަސްވުމަށް ހިނގާނެ ޤާނޫނު

48.1 މިއެއްބަސްވުމުގައި ނުބުނާކަމެއް ދިމާވެއްޖެނަމަ އެކަމެއް ހައްލުކުރާނީވެސް ދެފަރާތުގެ މެދުގައި ވާހަކަ ދައްކައިގެންނެވެ. ހައްލުނުވެއްޖެނަމަ، ދިވެހިރާއްޖޭގެ ޝަރުޢީ ކޯޓަކަށް މައްސަލަ ހުށަހަޅައިގެން ނިންމާނީއެވެ.

ސެކްޝަން - 4

ޖަދުވަލުތައް

ޖަދުވަލު - 1

ބީލަން ހުށަހަޅާ ފަރާތުން ހުށަހަޅަންޖެހޭ ލިޔުންތައް އަދި ޗެކްލިސްޓް

#	ހުށަހަޅަންޖެހޭ ލިޔުންތައް	ޗެކްލިސްޓް	ހުށަހަޅާ ފަރާތް
ބީލަން ހުށަހަޅާއިރު ތިރީގައިވާ މަޢުލޫމާތާއި އަދި ލިޔުންތައް މަދު ނުވަތަ ނުހިމެނިއްޔާ ޑިސްކޮލިފައިކުރެވޭނެއެވެ.			
.1	ބީލަން ހުށަހަޅާ ފޯމު (ޖަދުވަލު 2)	✓	
.2	ވިޔަފާރީގެ ރަޖިސްޓްރީގެ ކޮޕީ ނުވަތަ ކޯޕަރޭޓް ޕްރޮފައިލް ސްލިޕް (މިނިސްޓްރީ އޮފް އިކޮނޮމިކް ޑިވެލޮޕްމަންޓް އިން ދޫކޮށްފައިވާ)	✓	
.3	ޖީއެސްޓީ ރަޖިސްޓްރޭޝަން ސެޓްފިކެޓް ކޮޕީ (ޖީ.އެސް.ޓީއަށް ރަޖިސްޓްރީކޮށްފައިވާނަމަ)	✓	
.4	ބީލަމުގައި ސޮއިކުރުމުގެ ހުއްދަ ލިޔުން (ޕާވަރ އޮފް އެޓަރނީ)	✓	
.5	6.1 ވަނަ މާއްދާގައިވާ ބަޔާންކުރާ ލިޔުން ހުށަހަޅަންޖެހޭނަމަ އެލިޔުން	✓	
.6	ކޭޝްފްލޯ (އެވްރެޖްގެ އަދިއެކު ކޭޝްފްލޯ ހުށަހަޅާ ކަމުގައި ވިޔަސްވެސް، ސެކްޝަން 5 ގައި ހިމެނިފައިވާ ކޭޝްފްލޯގައި ހުރި ބައިތަކާ އަދި ވަކި ވަކިން އެނގެން ހުންނަން ވާނެއެވެ.)	✓	
.7	ޕްރޮޑަކްޓް އައިޓަމްސް ތަކުގެ މޮޑެލް ނަންބަރު އަދި ޓެކްނިކަލް ސްޕެސިފިކޭޝަންސްގެ ތަފްސީލީ ލިޔުމެއް	✓	
.8	ވޮރަންޓީގެ ޝަރުތު ކަވަރޭޖް ކަންތައްތައް އެނގޭނެ ތަފްސީލީ ލިޔުން	✓	
.9	ޕްރޮޑަކްޓް ހުރިހާ ތަކެތީގެ ސާފު އަދި ބްރޯޝަރު ކަޓަލޮގު ފޮޓޯ	✓	
ބީލަން ހުށަހަޅާއިރު ތިރީގައިވާ މަޢުލޫމާތާއި އަދި ލިޔުންތައް މަދު ނުވަތަ ނުހިމެނިއްޔާ މާކްސް ނުލިބޭނެއެވެ.			
.10	އެސް.އެމް.އީ ރަޖިސްޓްރޭޝަން ސެޓްފިކެޓްގެ ކޮޕީ (ރަޖިސްޓަރ ކޮށްފައިވާނަމަ)	✓	
.11	ބީލަން ހުށަހަޅާ މަސައްކަތާގުޅޭ ތަޖުރިބާގެ ލިޔުންތައް އަދި ޖަދުވަލު 3 ފުރިހަމަކޮށް ހުށަހަޅާފައި (ޖަދުވަލު 4 ގައި މާކްސް ދިނުމަށް ހަމަޖެހިފައިވާނަމަ)	✓	
ބީލަން ހުށަހަޅާއިރު ތިރީގައިވާ އިވެލުއޭޝަނާ އެއްގޮތަށް ބީލަން ހުށަހަޅާފައިވާނަމަ ބީލަން ކަރުދާސް ހުށަހަޅާ ފަރާތަށް އިތުރު ފުރުސަތު ދެވޭނެއެވެ.			
.12	ހުށަހަޅަންޖެހޭ ލިޔުންތައް ހުރި މިލިސްޓުގައި ވާ ތަރުތީބުން ތަރުތީބުކޮށްފައި	✓	
.13	ސަފްހާ ނަންބަރު ޖަހާފައި (ޖުމްލަ ސަފްހާގެ ތެރެއިން ކިތައްވަނަ ސަފްހާކަން އެނގޭގޮތަށް)	✓	
.14	ސަފްހާތަކުގައި ހުރި ސޮއިކޮށްފައި	✓	
.15	ބީލަމުގެ ގަނޑުތައް ހުރި ވަޔަރުބައިންޑިން ބައިންޑްކޮށް / ސްޓޭޕަލްކޮށްފައި	✓	
އެއްބަސްވުމުގައި ސޮއިކުރުމުގެ ކުރިން ހުށަހަޅަންޖެހޭ ލިޔުންތައް			
.16	މޯލްޑިވްސް އިންލެންޑް ރެވެނިއު އޮތޯރިޓީން ދޫކުރާ ޓެކްސް ކްލިއަރެންސް ރިޕޯޓުގެ ކޮޕީ (ދޫކުރިތާރީޚުން 3 މަސް ހަމަނުވާ) އަދި ޕާޓްނަރުން ޑިރެކްޓަރުން ހުށަހަޅަން ބޭނުންކޮށްފައިވާނަމަ ޕާޓްނަރުން ޑިރެކްޓަރުންގެ އަސްލު	✓	
.17	ވެރިފަރާތުގެ ދިވެހިރައްޔިތެއްކަން އަންގައިދޭ ކާޑުގެ ކޮޕީ ނުވަތަ ޕާސްޕޯޓުގެ ކޮޕީ، ބަދަލުގައި އެހެން ފަރާތަކުން އެއްބަސްވުމުގައި ސޮއިކުރާނަމަ އެފަރާތުގެ ދިވެހިރައްޔިތެއްކަން އަންގައިދޭ ކާޑުގެ ކޮޕީ ނުވަތަ ޕާސްޕޯޓުގެ ކޮޕީ އަދި އެއްބަސްވުމުގައި ސޮއިކުރުމުގެ ހުއްދަ ލިޔުން	✓	

ޖަދުވަލު - 2

ބިޑް ހުށަހަޅާ ފޯމު

.1	**ބިޑް ހުށަހަޅާ ފަރާތުގެ މަޢުލޫމާތު**	
1.1	ވިޔަފާރީގެ ނަން	
1.2	ރަޖިސްޓްރީ ނަންބަރު	
1.3	އެޑްރެސް	
1.4	ފޯން ނަންބަރު	
1.5	އީމެއިލް އެޑްރެސް	
.2	**ބިޑް ހުށަހަޅާ ޕްރޮޖެކްޓްގެ މަޢުލޫމާތު**	
2.1	ޕްރޮޖެކްޓްގެ ނަން	ކުޅުދުއްފުށީ ސިޓީ ކައުންސިލް އިދާރާއަށް ބޭނުންވާ ޑިޖިޓަލް ސައިނޭޖް ޑިސްޕްލޭ އާއި ބޯޑްރޫމްގެ ސައުންޑް ސިސްޓަމެއް ސަޕްލައިކޮށްދޭނެ ފަރާތެއް ހޯދުން
2.2	އިޢުލާން ނަންބަރު	(IUL)266-PR/266/2026/220
.3	**ހުށަހަޅާ އަގު**	
3.1	ހުށަހަޅާ އަގު	
	ޖީ.އެސް.ޓީ	
	ޖުމްލަ އަގު (ހިސާބު އަދަދުން)	
	ޖުމްލަ އަގު (ތާނައިން ނުވަތަ އިނގިރޭސި ބަހުން ޖެހުމަށް)	
3.2	މުއްދަތު: (ބަންދު ދުވަސްތައް ހިމަނައިގެން)	
.4	**ބިޑް ހުށަހަޅާ ފަރާތުގެ އިގްރާރު**	
4.1	މަތީގައިބަޔާންކޮށްފައިވާ މަސައްކަތް/ ތަކެތި ނުވަތަ ހިދުމަތް ފޯރުކޮށްދިނުމަށް ދީފައިވާ މަޢުލޫމާތާއި، އެޑެންޑަމްތަކުގެ މާއްދާތައް ރަނގަޅަށް ބެލުމަށް ފަހު، މަތީގައި ދެންނެވިފައިވާ އަގަށް މި މަސައްކަތް/ތަކެތި ނުވަތަ ހިދުމަތް ފޯރުކޮށްދިނުމަށް އަޅުގަނޑު / އަޅުގަނޑުމެން ބިޑް ހުށަހަޅަމެވެ.	
4.2	އަޅުގަނޑު/ އަޅުގަނޑުމެންނަށް މަސައްކަތް/ތަކެތި ނުވަތަ ހިދުމަތް ފޯރުކޮށްދިނުމަށް ހަވާލުކުރަން ނިންމައިފިނަމަ، 3.2 ގައިވާ މުއްދަތުގައި މަސައްކަތް/ ތަކެތި ނުވަތަ ހިދުމަތް ފޯރުކޮށްދިނުމަށް ހުށަހަޅަމެވެ.	
4.3	މިބިޑް ހުށަހަޅާތާ 90 ދުވަސް ހަމަވަންދެން މިބިޑް ޤަބޫލުކޮށް، އެއާއި އެއްގޮތަށް ޢަމަލުކުރުމަށް އަޅުގަނޑު / އަޅުގަނޑުމެން އެއްބަސްވަމެވެ. މިމުއްދަތުގެ ތެރޭގައި އެއްބަސްވުމުގައި ސޮއިކުރުމަށް ތިޔަފަރާތުން އެދިވަޑައިގެންފިނަމަ، އެއްބަސްވުމުގައި ސޮއިކޮށް އެއްބަސްވުމާއި އެއްގޮތަށް މަސައްކަތް/ތަކެތި ނުވަތަ ހިދުމަތް ފޯރުކޮށްދިނުމަށްވެސް އެއްބަސްވަމެވެ.	
.5	**ބިޑް ހުށަހަޅާ ފަރާތުން**	

ސޮއި		ތައްގަނޑު ސްޓޭމްޕް
ނަން		
މަޤާމު		
ތާރީޚް		

ޖަދުވަލު - 3

ފާއިތުވި 5 (ފަހެއް) އަހަރުގެ ތެރޭގައި ކޮންޓްރެކްޓާ ގުޅުންހުރި މަސައްކަތްތައް

ބިޑަށް ހުށަހަޅާ ފަރާތުގެ ކޮންޓްރެކްޓާ ގުޅުންހުރި މަސައްކަތްތަކުގެ ތަފްސީލު				
#	މަސައްކަތުގެ ނަން	މަސައްކަތުގެ ވެރިފަރާތް	މަސައްކަތްކުރި އަހަރު	މަސައްކަތުގެ އަގު (ދިވެހި ރުފިޔާއިން)
ޖުމްލަ:				

ޖަދުވަލު - 4

ބީލަން އިވެލުއޭޓް ކުރުމަށް ބޭނުން ކުރާނެ މިންގަނޑު

ޕޮއިންޓް ދެވޭނެ ދާއިރާ	ޕޮއިންޓް ދެވޭނެ ގޮތުގެ ތަފްސީލު	ޕޮއިންޓުގެ އަދަދު
އަގު	ހުށަހެޅި އެންމެ ހެޔޮ އަގު / ހުށަހެޅި އަގު × 90 (އަގު ހެޔޮވީ ވަރަކަށް ލިބޭ ޕޮއިންޓް ގިނަވާނެއެވެ.)	90
މުއްދަތު	ހުށަހަޅާ އެންމެ ކުރު މުއްދަތު / ހުށަހެޅި މުއްދަތު × 10 (މުއްދަތު ބަޔާންކޮށްފައި ނުވާ ބީލަންތަކަށް މިދާއިރާއަށް ޕޮއިންޓެއް ނުދެވޭނެއެވެ. މުއްދަތު ކުރުނަމަ ލިބޭ ޕޮއިންޓް ގިނަވާނެއެވެ. އަދި ހުށަހަޅާފައިވާ މުއްދަތަކީ އެކަށީގެންވާ މުއްދަތަކަށްވުރެ ކުރު މުއްދަތެއްކަމަށް ބިޑު ކޮމިޓީއަށް ފެނިއްޖެނަމަ މިބައިން ކަނޑައެޅިފައިވާ މާރކްސް ނުލިބޭނެއެވެ. މުއްދަތު ޖަހާނީ ބަންދު ދުވަސްތައް ހިމަނައިގެންނެވެ.)	10
ޖުމްލަ		100

ޖަދުވަލު 5

(ބިޑް ސެކިއުރިޓީ ނަމޫނާ)

Form of Bid Security (Bank Guarantee)

WHEREAS, ……………………………………………..*[name of Bidder]* (hereinafter called “the Bidder”) *[company registration number]* has submitted his Bid for the Project no………issued by the Secretariat of Kulhudhuffushi City Council on ………………………………… …………..for construction of …………………………… …….*[name of Contract]* (hereinafter called “the Bid”) under Invitation of bidders No. ………………….. *[Announcement Number]*

KNOW ALL PEOPLE by these presents that We ……………………………………… *[name of Bank]* of ……… …………………… *[name of country]* having our registered office at ………………………………………………………………………….. (hereinafter called “the Bank”) are bound unto ……………………………*[name of Purchaser]* (hereinafter called “the Purchaser”) in the sum of *………………………………………….. for which payment well and truly to be made to the said Purchaser, the Bank binds itself, its successors, and assigns by these presents.

SEALED with the Common Seal of the said Bank this ……..day of …………….20……………..

THE CONDITIONS of this obligation are:

(1) If, after Bid opening, the Bidder withdraws his Bid during the period of Bid validity specified in the Form of Bid;

or

(2) If the Bidder having been notified of the acceptance of his Bid by the Purchaser during the period of Bid validity:

(a) fails or refuses to execute the Form of Agreement in accordance with the Instructions to Bidders, if required; or

(b) fails or refuses to furnish the Performance Security, in accordance with the Instruction to Bidders; or

(c) does not accept the correction of the Bid Price pursuant to Clause 27,

we undertake to pay to the Purchaser up to the above amount upon receipt of his first written demand, without the Purchaser’s having to substantiate his demand, provided that in his demand the Purchaser will note that the amount claimed by him is due to him owing to the occurrence of one or any of the three conditions, specifying the occurred condition or conditions.

> * The Bidder should insert the amount of the Guarantee in words and figures denominated in Maldivian Rufiyaa. This figure should be the same as shown in Clause 28.1 of the Instructions to Bidders.

This Guarantee will remain in force up to and including the date ……………………… days after the deadline for submission of bids as such deadline is stated in the Instructions to Bidders or as it may be extended by the Purchaser, notice of which extension(s) to the Bank is hereby waived. Any demand in respect of this Guarantee should reach the Bank not later than the above date.

DATE…………………………… SIGNATURE OF THE BANK

WITNESS ……………………… SEAL

[signature, name, and address]

ސެކްޝަން - 5

ކޯޓޭސަން ޝީޓް

No.	Description	Qty	Rate (MVR)	Total (MVR)
1	Item 01: Mixer amplifier	1		
2	Item 02: Ceiling loudspeaker (10 + 1 spare)	11		
3	Item 03: Volume control – lobby (VC-A)	1		
4	Item 04: Volume control – walkways (VC-B)	1		
5	Item 05: Loudspeaker cable	150 m		
6	Item 06: Background music player	1		
7	Item 07: Audio isolator / DI box	1		
8	Item 08: Audio cables	1 lot		
9	Item 09: Surge-protected power outlet	1		
10	Item 10: Commercial signage display, 75"	1		
11	Item 11: Display wall mount	1		
12	Item 12: 55" smart TV (supply only)	8		
13	Item 13: 65" smart TV (supply only)	1		
14	Item 14: TV wall bracket for 55" TVs (supply only)	8		
15	Item 15: TV floor stand for 65" TV (supply only)	1		
16	Installation – sound system (speakers, 100 V cabling, amplifier, music player, volume controls, DI box and all installation materials)	1 lot		
17	Installation – signage display (mounting, power and data points, wall penetration and display configuration)	1 lot		
18	Testing, commissioning and handover	1 lot		
	Note: Kindly refer to the information sheet when preparing your quotation. Items 12–15 are supply only. Installation, testing and commissioning are priced on their own lines.			
			Sub Total	
			GST 8%	
			Net Total	

ސެކްޝަން - 6

މަސައްކަތުގެ މުއްދަތު

ތައާރުފު

މިއީ، ކުޅުދުއްފުށި ސިޓީ ކައުންސިލްގެ އިދާރާގައި ޑިޖިޓަލް ސައިނޭޖް ޑިސްޕްލޭ އާއި ބެކްގްރައުންޑް ސައުންޑް ސިސްޓަމް ސަޕްލައިކޮށް ހަރުކޮށްދިނުމާއި، 9 ޓީވީ ސަޕްލައިކޮށްދޭނެ ފަރާތެއް ބޭނުންވާތީވެ، ޝައުޤުވެރިވާ ފަރާތްތަކަށް މައުލޫމާތު ދިނުމުގެ ގޮތުން ތައްޔާރުކުރެވިފައިވާ މައުލޫމާތު ކަރުދާހެކެވެ. ޓެކްނިކަލް ސްޕެސިފިކޭޝަންތަކާއި ކުރަންޖެހޭ މަސައްކަތުގެ ތަފްސީލު މި ކަރުދާހުގެ ދެވަނަ ސަފްހާއިން ފެށިގެން ވަނީ އިނގިރޭސި ބަހުންނެވެ.

1. ސަމާލުކަން ދޭންޖެހޭ މުހިންމު ބައިތައް

1.1. މި އިދާރާއަށް ފޯރުކޮށްދޭ އެންމެހައި ތަކެއްޗަކީ މުޅިން އާ ތަކެތި ކަމުގައި ވާންވާނެއެވެ. އަދި އެއްވެސް ގޮތަކަށް ބޭނުންކޮށްފައި ނުވާ އެއްޗެއް ކަމުގައި ވާންވާނެއެވެ.

1.2. ތަކެތި ފޯރުކޮށްދެއްވަންވާނީ މި އިދާރާއިން ފޯރުކޮށްދެއްވާ ސްޕެސިފިކޭޝަނާއި އެއްގޮތްވާގޮތުގެ މަތިންނެވެ.

1.3. ބީލަން ހުށަހަޅުއްވާއިރު އަގު ހިމަނަންވާނީ ކުޅުދުއްފުށި ސިޓީ ކައުންސިލްގެ އިދާރާއާ ހަމައަށް ތަކެތި ފޯރުކޮށްދިނުމުގެ އަގާއި، ތަކެތި ހަރުކުރުމާއި ޓްރާންސްޕޯޓުކުރުމުގެ މަސައްކަތުގެ އަގު ހިމަނައިގެންނެވެ.

1.4. ފޯރުކޮށްދޭ އެންމެހައި ތަކެއްޗަކީ ފެންވަރު ރަނގަޅު، ނަން މަޝްހޫރު ބްރޭންޑުތަކުގެ ތަކެތި ކަމުގައި ވާންޖެހޭނެއެވެ. މީގެ އިތުރުން، ވޮރަންޓީ ކާޑު ތަކެތި ހަވާލުކުރާއިރު ތަކެތީގެ ގޮތުގައި ފޯރުކޮށްދޭންވާނެއެވެ. އަދި ހަމަ އެހެންމެ، އެ ތަކެތީގެ މޮޑެލް ނަންބަރު، ބްރޭންޑްގެ ނަމާއި ޓެކްނިކަލް މަޢުލޫމާތު ހިމެނޭ ބްރޯޝަރ ހުށަހަޅަންވާނެއެވެ.

1.5. ސްޕެސިފިކޭޝަނުގައި ދެންނެވިފައިވާ ކަމަށް ބާރުއަޅާފައިވާ ތަކެތި ފޯރުކޮށްދޭންވާނެއެވެ.

1.6. ފޯރުކޮށްދޭ އެންމެހައި ތަކެތީގައި އެކުލެވޭ ކޮމްޕޮނެންޓްސް ސްޕެސިފިކޭޝަން އާއި އެއްގޮތްވާކަން ހުރިހާ ތަކެތީގެ ސްޕެސިފިކޭޝަން ދިމާވާތޯ ބަލަންވާނެއެވެ.

Technical Information – Supply and Installation of Hallway Signage Display and Background Sound System

1. Introduction

This part sets out the technical requirements for the work introduced on page 1: supplying and installing a digital signage display and a background sound system at Kulhudhuffushi City Council, HDh. Kulhudhuffushi, and supplying 9 TVs.

The display will be mounted in portrait orientation and will loop video reels and public notices. Ceiling speakers in the false ceiling will play quiet background music through the lobby and walkways. When a video has sound and it is needed, it can be played through the same speakers instead of the display's built-in speakers, using the amplifier controls.

The speaker layout drawing (Rev 6) is included as Annex A. It shows every speaker position, cable route, the amplifier position and both volume control positions. The CAD file is available on request.

2. Scope of work

1. Supply every item listed in Section 3 in its original packaging. Items 12–15 (TVs, wall brackets and floor stand) are supply only: deliver them to the City Council, with no installation.
2. Install 10 ceiling loudspeakers in the false ceiling at the positions shown on the drawing. Fit each speaker with its fire dome and set it to the 3 W tap.
3. Install the 100 V speaker cabling along the routes on the drawing, as three runs:
   - **Line A:** amplifier → lobby volume control → 2 lobby speakers.
   - **Line B home run:** amplifier → walkway volume control in IT & comms section. No speakers on this run.
   - **Line B feed:** walkway volume control → 8 walkway speakers.
4. Supply all installation materials needed to finish the work: conduit, cable supports and clips, junction boxes, flush back boxes, cable labels and fixings.
5. Install the amplifier and the background music player at the position marked in reception.
6. Install the two volume controls in flush back boxes, 1.2 m above floor level, at the marked positions:
   - **VC-A (lobby):** in reception, next to the amplifier.
   - **VC-B (walkways):** in IT & comms.
7. Mount the signage display in portrait orientation on the lobby side of the reception south wall, at the position shown on the drawing. The screen centre should be about 1.5 m above floor level.
8. Provide the display's power and data on the reception side of the same wall, and drill through the wall for the display's power, data and audio cables. The power point is a switched socket in a recessed back box, fed from the existing distribution board in the wall at the amplifier position. The data point is a Cat6 cable with an RJ45 faceplate, run to the existing network switch in the call centre (above the counter-side door), terminated and tested at both ends.
9. Provide a dedicated power socket for the amplifier and music player, fed from the same distribution board. The distribution board must stay accessible after the amplifier is installed.

10. Mount the DI box beside the amplifier. Run the display's audio lead through the wall to the DI box, then connect the DI box to amplifier input 4 and the music player's balanced output to amplifier input 3, using balanced XLR leads.
11. Configure the display:
    - portrait orientation
    - looping playback from the built-in player
    - daily on/off schedule
    - internal speakers off
    - fixed audio output level
    - remote control and menu locked
12. Test and commission the whole system (see Section 4).
13. Make good all ceiling tiles and wall finishes, and remove all debris.
14. Hand over:
    - as-built drawing
    - record of settings (speaker taps, amplifier and volume control settings, display configuration)
    - short operating briefing for staff

3. Items to be supplied

Item No: 1
Description: Mixer amplifier
Quantity: 1
Technical specifications:

Feature Category	Technical Specification Requirements	Supplier Spec
Power output	60 W rated / 90 W maximum	
Speaker outputs	Floating 100 V and 70 V line; 8 Ω	
Mic/line inputs	4 balanced inputs with 16 V phantom power; sensitivity 1 mV (mic) / 200 mV (line)	
Input connectors	Input 1: 5-pin connector with push-to-talk priority and ducking; Inputs 2–4: 3-pin XLR	
Priority	Input 2: VOX priority with ducking	
Music inputs	3 stereo RCA (cinch), summed to mono, 200 mV; each with its own selector and volume control	
Telephone/emergency input	7-pin pluggable connector; VOX-activated (50 mV threshold, 150 ms attack, 2 s release); overrides all other inputs; own preset volume control	
Chime	2-tone pre-announcement chime	
Line output	Balanced 3-pin XLR, 1 V; switchable to music-only	
Announcement output	100 V announcement-only output with 3-wire remote volume override	
Tone control	Bass and treble ±12 dB	
Frequency response	50 Hz–20 kHz (+1/−3 dB)	
Distortion	Under 1% at rated power, 1 kHz	
Signal-to-noise ratio	Music inputs 70 dB or more; mic 63 dB or more	
Power supply	230 V AC ±10%, 50/60 Hz; 200 VA	
Dimensions & weight	2U, 19" wide: 430 × 100 × 270 mm (W × H × D); about 8.5 kg; charcoal	
Mounting	Stand-alone use; 19" rack brackets included	
Warranty	1 year minimum, manufacturer's warranty	

Reference image (indicative only):

Item No: 2
Description: Ceiling loudspeaker
Quantity: 11 (10 + 1 spare)
Technical specifications:

Feature Category	Technical Specification Requirements	Supplier Spec
Driver	12 cm (5") full-range cone	
Rated input	6 W at 100 V	
100 V taps	6 W (1.7 kΩ), 3 W (3.3 kΩ), 1.5 W (6.7 kΩ), 0.8 W (13 kΩ)	
70 V taps	3 W, 1.5 W, 0.8 W, 0.4 W	
Sensitivity	94 dB (1 W, 1 m)	
Maximum SPL	99 dB (1 m)	
Frequency response	80 Hz–20 kHz	
Fire protection	Steel fire dome fitted	
Certification	EN 54-24:2008 and BS 5839-8:2008	
Terminals	Push-in terminals with bridge connection, for 0.5–3 mm² cable	
Grille & finish	Flat steel grille, traffic white (RAL 9016)	
Dimensions	Outer diameter 180 mm; mounting hole 156 mm; depth 70 mm	
Ceiling thickness	5–25 mm	
Protection	IP 21C	
Warranty	1 year minimum, manufacturer's warranty	

Reference image (indicative only):

Item No: 3
Description: Volume control – lobby (VC-A)
Quantity: 1
Technical specifications:

Feature Category	Technical Specification Requirements	Supplier Spec
Type	100 V line wall attenuator	
Rated power	30 W	
Attenuation	5-position rotary switch: OFF, −18, −12, −6 and 0 dB	
Terminals	Push-in terminal block	
Finish	White ABS knob, panel and plate (RAL 1013)	
Dimensions & weight	70 × 120 × 52.4 mm (W × H × D); 210 g	
Operating temperature	−10 to +50 °C	
Accessories	Matching flush back box	

Reference image (indicative only):

Item No: 4
Description: Volume control – walkways (VC-B)
Quantity: 1
Technical specifications:

Feature Category	Technical Specification Requirements	Supplier Spec
Type	100 V line wall attenuator	
Rated power	60 W	
Attenuation	5-position rotary switch: OFF, −18, −12, −6 and 0 dB	
Terminals	Push-in terminal block	
Finish	White ABS knob, panel and plate (RAL 1013)	
Dimensions & weight	70 × 120 × 52.4 mm (W × H × D); 210 g	
Operating temperature	−10 to +50 °C	
Accessories	Matching flush back box	

Reference image (indicative only):

0
max
Volume

Item No: 5

Description: Loudspeaker cable

Quantity: 150 m

Technical specifications:

Feature Category	Technical Specification Requirements	Supplier Spec
Conductors	2 × 1.5 mm² stranded copper, twisted pair	
Sheath	LSZH or fire-rated	
Application	100 V line audio	

Reference image (indicative only):

Item No: 6

Description: Background music player

Quantity: 1

Technical specifications:

Feature Category	Technical Specification Requirements	Supplier Spec
Type	Professional 19" rack-mount media player	
Sources	CD, SD/SDHC card, USB storage, Bluetooth receiver and AM/FM tuner	
Bluetooth	Version 4.2; A2DP and AVRCP profiles	
Outputs	Balanced XLR line outputs; unbalanced line outputs; separate tuner output	
Recording	Records to SD card and USB storage	
Power recovery	Power-on Play: starts playback automatically when power is applied	
Playback modes	Repeat playback	
Dimensions	482.6 × 45 × 300.5 mm (W × H × D)	
Warranty	1 year minimum, manufacturer's warranty	
Remark	Balanced XLR output connects to amplifier input 3	

Reference image (indicative only):

Item No: 7
Description: Audio isolator / DI box
Quantity: 1
Technical specifications:

Feature Category	Technical Specification Requirements	Supplier Spec
Type	Passive direct-injection (DI) box; no power required	
Transformer	12:1 ratio, with Faraday / mu-metal shield	
Inputs	6.35 mm (¼") jack, RCA, 3.5 mm and XLR female; left and right summed to mono; thru-puts on the front-panel inputs	
Output	Balanced XLR male, pin 2 hot, 150 Ω	
Input impedance	140 kΩ (unbalanced)	
Frequency response	20 Hz–18.5 kHz (±0.2 dB)	
Controls	−15 dB input pad; 180° polarity reverse; ground lift	
Dimensions & weight	82.6 × 127 × 47.6 mm (W × H × D); 0.73 kg	
Remark	Mounted beside the amplifier in reception; takes the display's 3.5 mm output (lead passes through the wall); XLR output connects to amplifier input 4	

Reference image (indicative only):

OUTPUT
LOW-Z OUT 600Ω
LINE INPUT
BALANCED +4dB
XLR INPUT SELECT
MONO
INPUT - THRU
TRS
LEFT
RIGHT
PAD

Item No: 8
Description: Audio cables
Quantity: 1 lot
Technical specifications:

Feature Category	Technical Specification Requirements	Supplier Spec
Display lead	Shielded 3.5 mm stereo (TRS) male to male, 3 m, gold-plated contacts	
Music player lead	Balanced XLR female to XLR male, 1 m, shielded twisted pair, metal-shell connectors	
DI box lead	Balanced XLR female to XLR male, 1 m, shielded twisted pair, metal-shell connectors	
Length	Display lead passes through the wall to the DI box beside the amplifier; all other leads at the amplifier position	
Remark	No unbalanced connections between equipment other than the display lead	

Item No: 9
Description: Surge-protected power outlet
Quantity: 1
Technical specifications:

Feature Category	Technical Specification Requirements	Supplier Spec
Outlets	At least 4	
Protection	Surge protected	
Use	Amplifier and music player	
Socket type	Universal	

Item No: 10
Description: Commercial signage display
Quantity: 1
Technical specifications:

Feature Category	Technical Specification Requirements	Supplier Spec
Screen size	75" class (74.5" viewable)	
Resolution	3840 × 2160 at 60 Hz	
Brightness	500 cd/m² (typical)	
Contrast ratio	4000:1	
Response time	8 ms	
Haze	25%	
Viewing angle	178° / 178°	
Operation	Rated by the manufacturer for 24/7 operation in landscape and portrait	
Bezel	Even 13.4 mm on all four sides	
Depth	28.5 mm or less	
Mounting	VESA 400 × 400, holes centred on the back	
Video inputs	3 × HDMI 2.0 (HDCP 2.2); 1 × DisplayPort 1.2	
Other ports	2 × USB 2.0; RS-232C in and out; 1 × RJ45; 3.5 mm stereo audio out	
Wireless	Wi-Fi and Bluetooth built in	
Speakers	Built-in 2 × 10 W	
Media player	Embedded system-on-chip player running the manufacturer's signage operating system version 7.0 or later; USB playback and scheduling; no external player	
Internal storage	16 GB	
Protection	IP5X dust resistance	
Operating temperature	0–40 °C	
Dimensions & weight	1681.5 × 960.1 mm; 33.4 kg	
Warranty	2 years minimum, manufacturer's warranty	

Reference image (indicative only):

SPRING
NEW COLLECTION

Item No: 11
Description: Display wall mount
Quantity: 1
Technical specifications:

Feature Category	Technical Specification Requirements	Supplier Spec
Type	Slim fixed wall mount	
Compatibility	Item 10; VESA 400 × 400	
Orientation	Rated by its manufacturer for portrait use	
Load rating	80 kg or more	
Wall gap	35 mm or less	
Security	Security locking	
Warranty	1 year minimum, manufacturer's warranty	

Item No: 12
Description: 55" smart TV
Quantity: 8
Technical specifications:

Feature Category	Technical Specification Requirements	Supplier Spec
Screen size	55" class	
Panel & resolution	LED, 3840 × 2160	
Model year	2024 or newer	
Processing	4K processor with 4K upscaling	
HDR	HDR10+	
Ports	3 × HDMI 2.0 (one with eARC); 2 × USB-A; 1 × RJ45	
Wireless	Wi-Fi 5 and Bluetooth 5.2	
Audio	20 W 2.0-channel; object-tracking sound; simultaneous playback with a compatible soundbar	
Casting	AirPlay 2 and screen mirroring	
Mounting	VESA 200 × 200	
Dimensions & weight	1232.1 × 708.8 × 25.7 mm (W × H × D) without stand; 15.5 kg	
Power consumption	80 W typical	
Warranty	1 year minimum, manufacturer's warranty	
Remark	Supply only	

Reference image (indicative only):

Crystal UHD

Item No: 13

Description: 65" smart TV

Quantity: 1

Technical specifications:

Feature Category	Technical Specification Requirements	Supplier Spec
Screen size	65" class	
Panel & resolution	LED, 3840 × 2160	
Model year	2024 or newer	
Processing	4K processor with 4K upscaling	
HDR	HDR10+	
Ports	3 × HDMI 2.0 (one with eARC); 2 × USB-A; 1 × RJ45	
Wireless	Wi-Fi 5 and Bluetooth 5.2	
Audio	20 W 2.0-channel; object-tracking sound; simultaneous playback with a compatible soundbar	
Casting	AirPlay 2 and screen mirroring	
Mounting	VESA 400 × 300	
Dimensions & weight	1450.9 × 831.9 × 25.7 mm (W × H × D) without stand; 20.9 kg	
Warranty	1 year minimum, manufacturer's warranty	
Remark	Supply only	

Reference image (indicative only):

Crystal UHD

Item No: 14
Description: TV wall bracket (for 55" TVs)
Quantity: 8
Technical specifications:

Feature Category	Technical Specification Requirements	Supplier Spec
Type	Low-profile fixed wall bracket	
Compatibility	Item 12 (55" TVs); VESA 200 × 200	
Load rating	30 kg or more	
Wall gap	35 mm or less	
Material & finish	Steel, black	
Accessories	Wall anchors suitable for masonry	
Remark	Supply only	

Item No: 15
Description: TV floor stand (for 65" TV)
Quantity: 1
Technical specifications:

Feature Category	Technical Specification Requirements	Supplier Spec
Type	Free-standing steel floor stand	
Compatibility	Item 13 (65" TV); VESA 400 × 300	
Load rating	40 kg or more	
Adjustment	Height-adjustable mounting	
Stability	Stable for a 65" screen without wall fixing	
Remark	Supply only	

Reference image (indicative only):

4. Installation requirements

- **Positions:** follow the drawing. A speaker may move up to 0.5 m to clear lights, AC diffusers, smoke detectors or the ceiling grid. Any larger change needs the City Council's approval.
- **Cable routing:**
  - Run all 100 V cable above the false ceiling in conduit or on proper supports, never lying loose on ceiling tiles.
  - Keep it separate from mains power cables.
  - Make joints only at speaker terminals or in junction boxes.
- **Wall boxes:** fit both volume controls and the display power/data point flush, in boxes recessed into the wall, with no surface trunking in public areas.
- **Display mounting:** fix into solid wall or proper backing with anchors rated for the display's weight. Leave the ventilation clearance the manufacturer specifies. Drill the wall penetration neatly and make good both faces of the wall.
- **Testing:**
  - Measure and record the impedance of each 100 V line before connecting it to the amplifier.
  - Balance the levels so the background music is even along the walkways.
  - Confirm there is no hum, buzz or distortion with the display audio and the music playing.
  - Confirm both volume controls work across their full range.
- **Workmanship:** cut ceiling tiles neatly to the speaker's template. Replace any tile that gets damaged. Leave the work areas clean each day.
- **Warranty:** applies only to items 1, 2, 6, 10, 11, 12 and 13, for at least the period stated in each item's table. All warranty periods start from the date of handover. During the warranty period the supplier pays for collecting faulty items from, and returning them to, Kulhudhuffushi, and repairs or replaces them within 30 days. Bidders state the warranty period for each item in the Supplier Spec column.

5. Compliance, submission and site visit

What to submit

- For each item in Section 3, state the exact brand and model offered, and complete the Supplier Spec column.
- Attach the manufacturer's datasheet and a clear photo of each offered item. Mark on the datasheet where each specification point is met.
- Give an itemised price in MVR that follows the item numbers in Section 3, including delivery to the City Council office. Show installation, testing and commissioning separately. State whether prices include GST.
- Give the delivery and installation period in days.

Site visit

- The City Council will provide the CAD drawing of the building.
- Parties may visit the site to check ceiling and wall conditions and cable routes. Coordinate the visit at least 5 working days in advance.

Annex A – Speaker layout and wiring drawing (Rev 6)

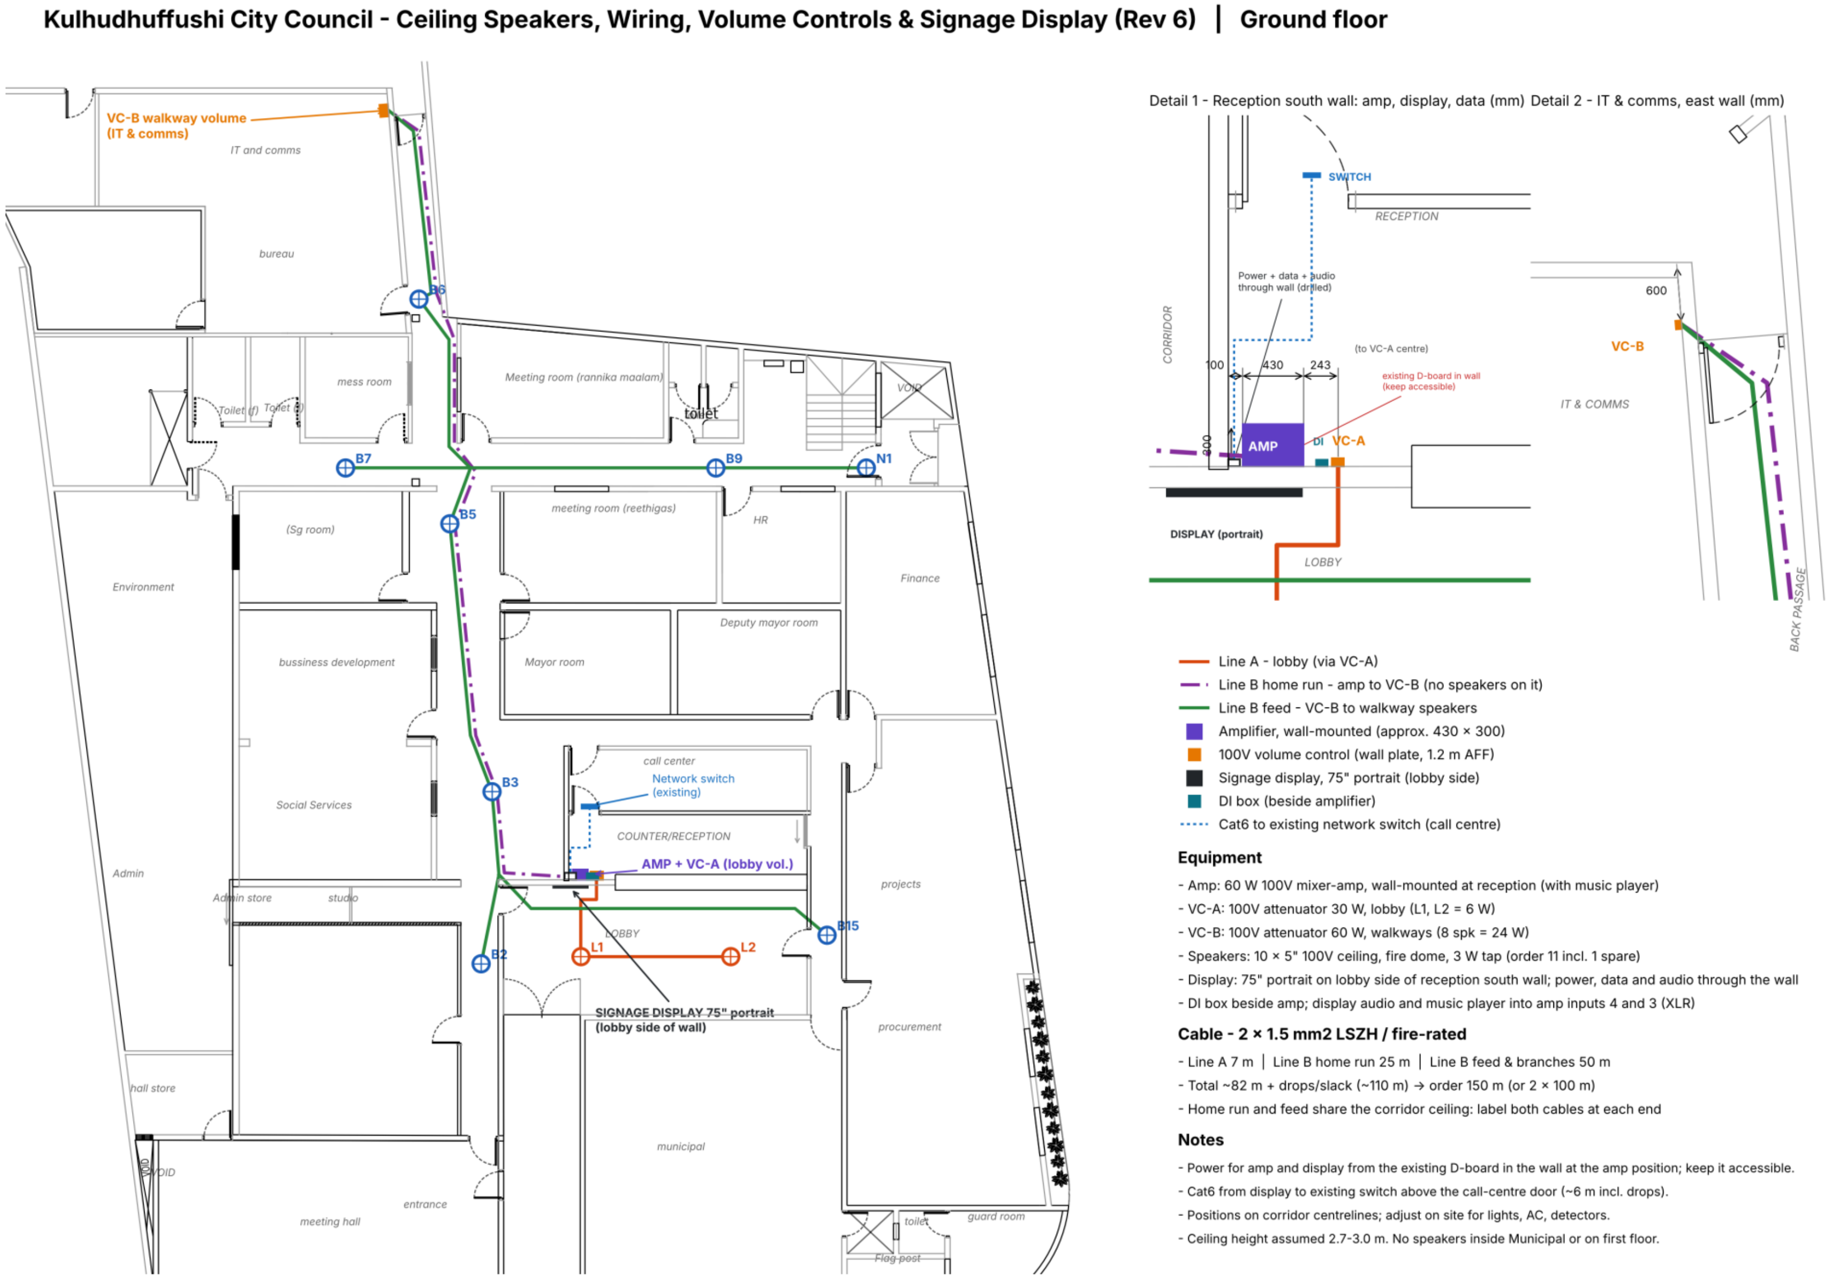
Kulhudhuffushi City Council - Ceiling Speakers, Wiring, Volume Controls & Signage Display (Rev 6) | Ground floor
VC-B walkway volume
(IT & comms)
IT and comms
bureau
B6
mess room
Toilet (f)
Toilet (f)
Meeting room (rannika maalam)
toilet
VOID
B7
B9
N1
B5
(Sg room)
meeting room (reethigas)
HR
Finance
Environment
bussiness development
Mayor room
Deputy mayor room
call center
Network switch
(existing)
B3
Social Services
COUNTER/RECEPTION
AMP + VC-A (lobby vol.)
Admin
Admin store
studio
projects
LOBBY
L1
L2
B2
B15
SIGNAGE DISPLAY 75" portrait
(lobby side of wall)
procurement
hall store
VOID
municipal
entrance
meeting hall
toilet
guard room
Flag post
Detail 1 - Reception south wall: amp, display, data (mm)
Detail 2 - IT & comms, east wall (mm)
SWITCH
RECEPTION
Power + data + audio
through wall (drilled)
CORRIDOR
100
430
243
(to VC-A centre)
existing D-board in wall
(keep accessible)
800
AMP
DI
VC-A
DISPLAY (portrait)
LOBBY
600
VC-B
IT & COMMS
BACK PASSAGE

- Line A - lobby (via VC-A)
- Line B home run - amp to VC-B (no speakers on it)
- Line B feed - VC-B to walkway speakers
- 🟪 Amplifier, wall-mounted (approx. 430 × 300)
- 🟧 100V volume control (wall plate, 1.2 m AFF)
- ⬛ Signage display, 75" portrait (lobby side)
- 🟦 DI box (beside amplifier)
- Cat6 to existing network switch (call centre)

Equipment

- Amp: 60 W 100V mixer-amp, wall-mounted at reception (with music player)
- VC-A: 100V attenuator 30 W, lobby (L1, L2 = 6 W)
- VC-B: 100V attenuator 60 W, walkways (8 spk = 24 W)
- Speakers: 10 × 5" 100V ceiling, fire dome, 3 W tap (order 11 incl. 1 spare)
- Display: 75" portrait on lobby side of reception south wall; power, data and audio through the wall
- DI box beside amp; display audio and music player into amp inputs 4 and 3 (XLR)

Cable - 2 × 1.5 mm2 LSZH / fire-rated

- Line A 7 m │ Line B home run 25 m │ Line B feed & branches 50 m
- Total ~82 m + drops/slack (~110 m) → order 150 m (or 2 × 100 m)
- Home run and feed share the corridor ceiling: label both cables at each end

Notes

- Power for amp and display from the existing D-board in the wall at the amp position; keep it accessible.
- Cat6 from display to existing switch above the call-centre door (~6 m incl. drops).
- Positions on corridor centrelines; adjust on site for lights, AC, detectors.
- Ceiling height assumed 2.7-3.0 m. No speakers inside Municipal or on first floor.