


















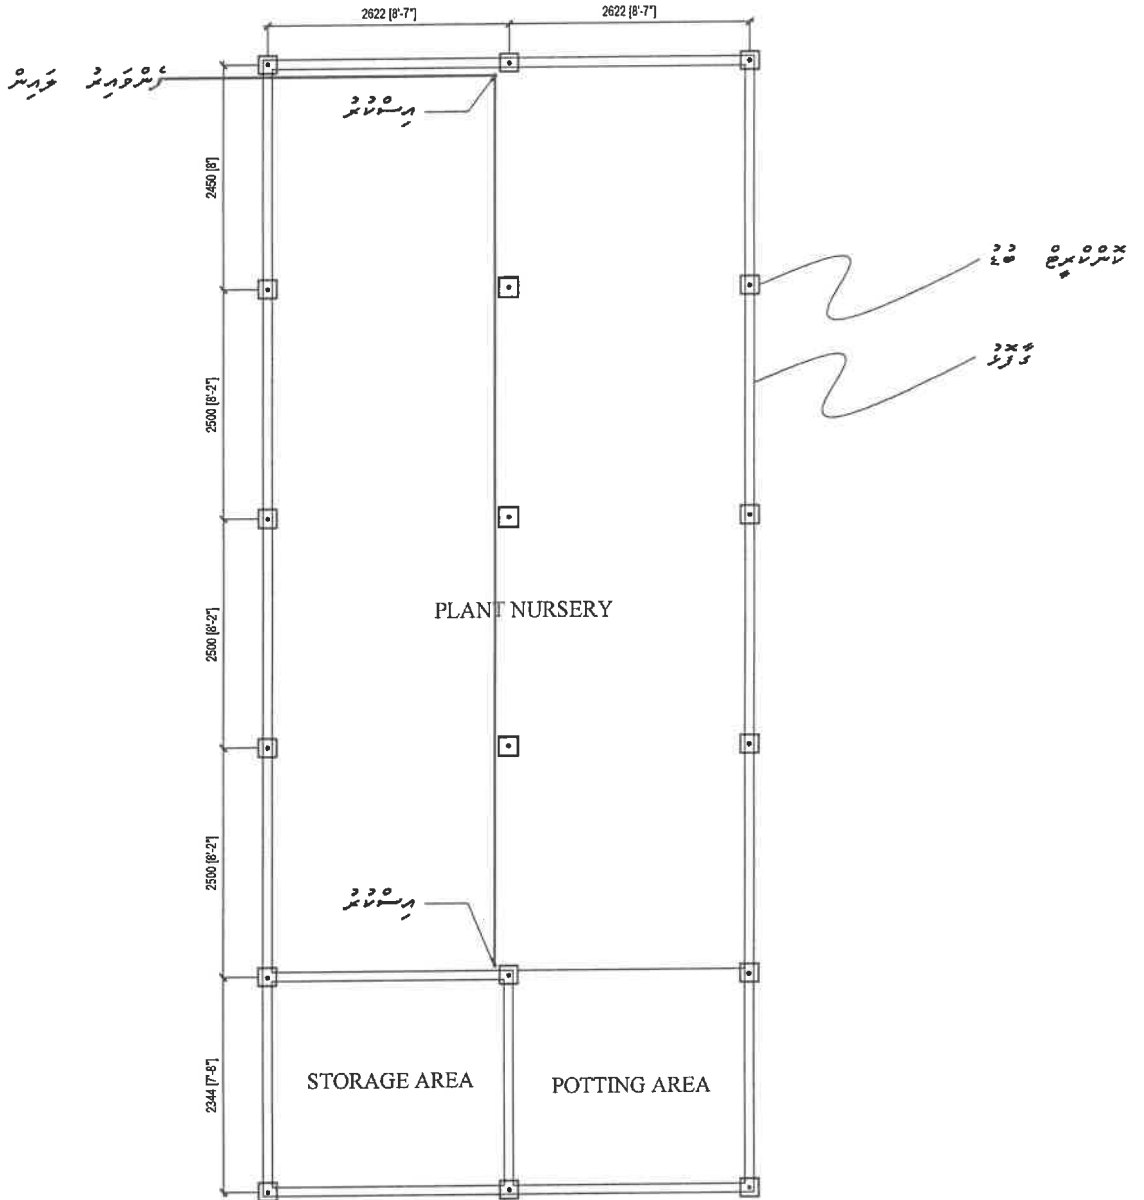

*Handwritten signature in blue ink.*




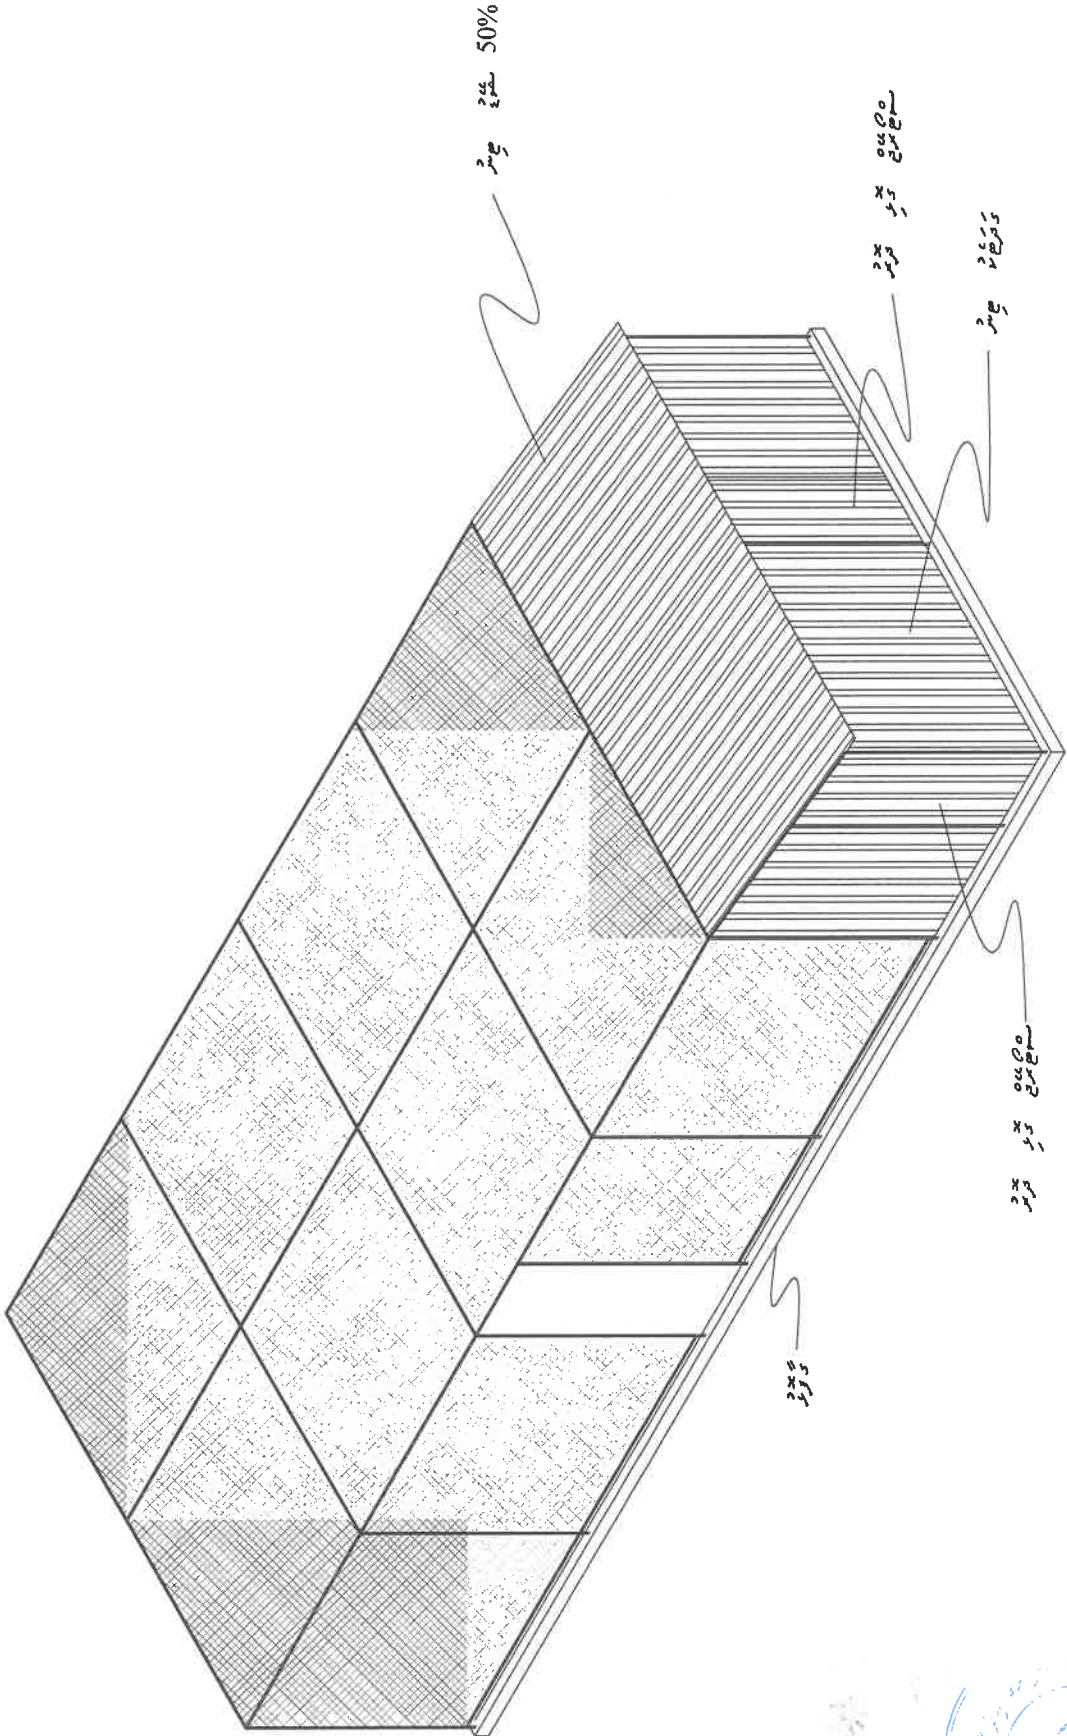

*[Handwritten signature]*

