














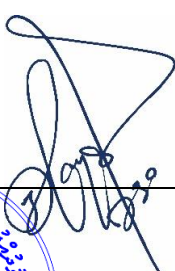68	78	04 • (LN-1) 4'6" 1/2 • (LN-2) 6mm2 • 6	04
		05 • 04 • 03 • 32A 2pole • 40A 2pole	05



--	--	---	--

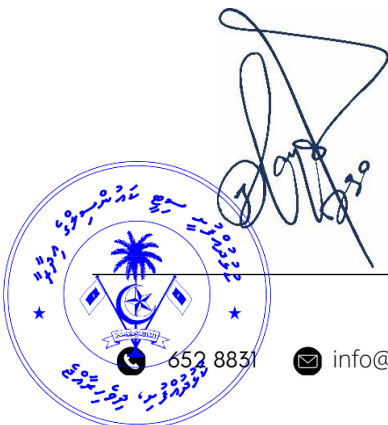




















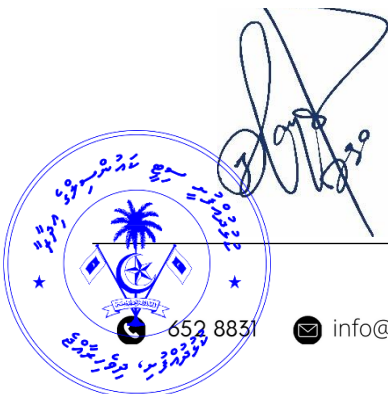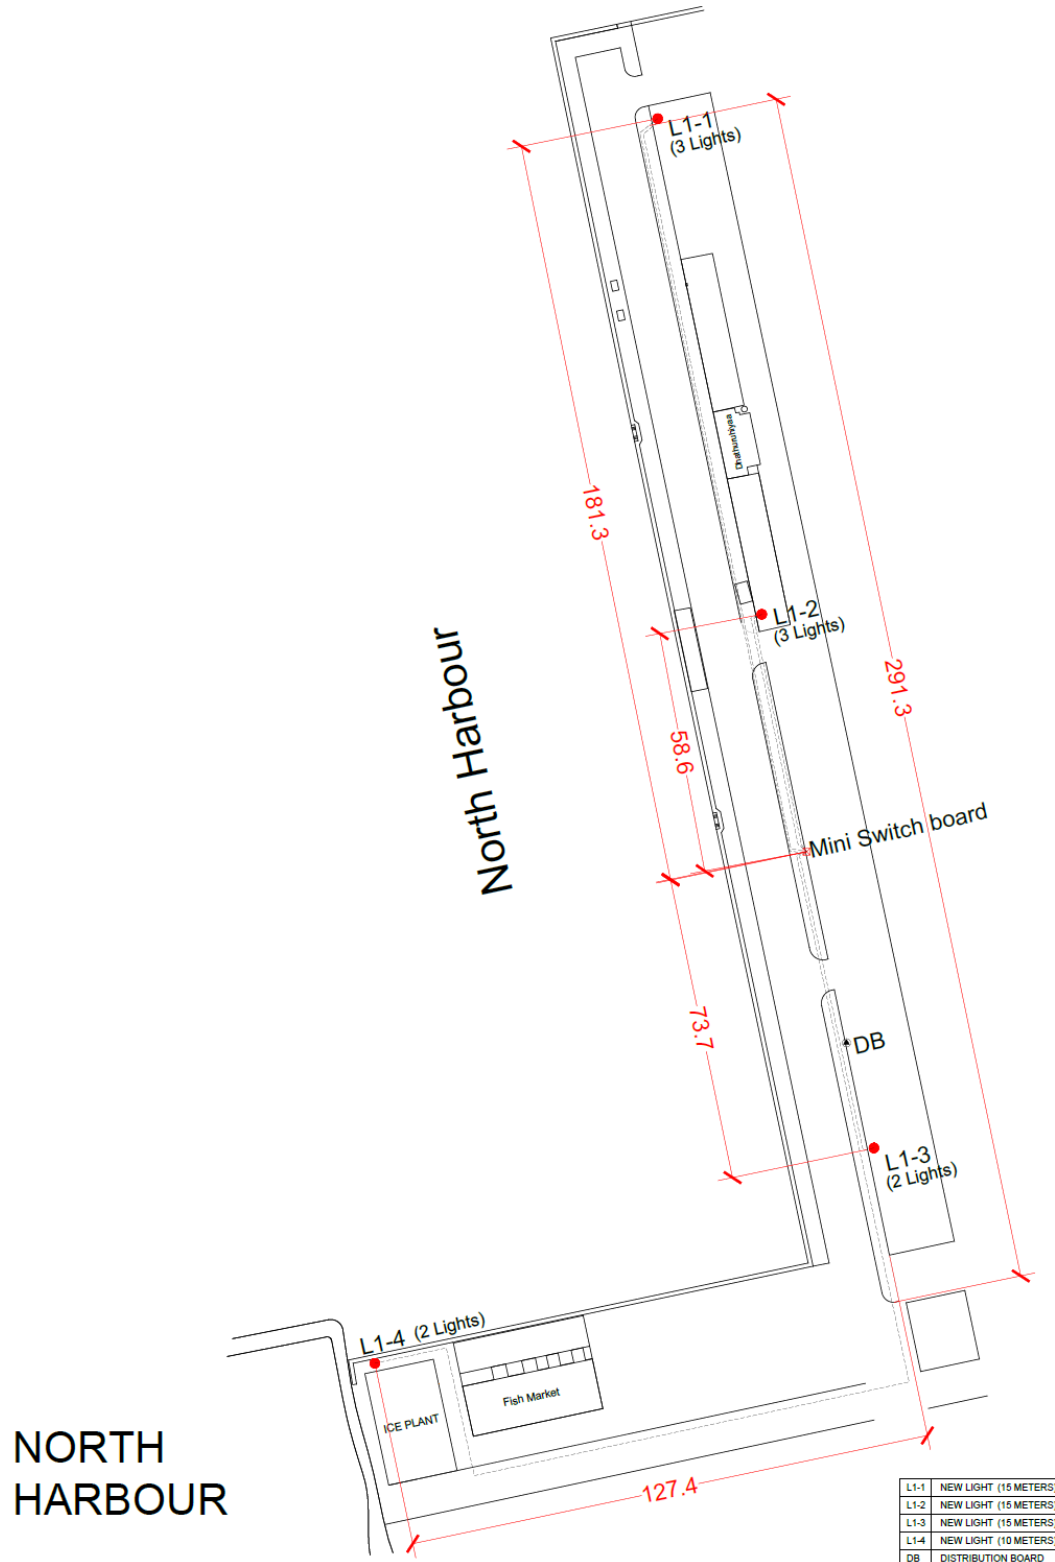


652 8831

info@kulhudhuffushicity.gov.mv

www.kulhudhuffushicity.gov.mv

@kfcitycouncil



LE	EXISTING LIGHT
LM	LIGHT TO BE MOVED
LR	LIGHT TO BE REMOVED
LN-1	NEW LIGHT
LN-2	NEW LIGHT
DB	DISTRIBUTION BOARD
MDB	MINI DISTRIBUTION BOARD

BANDAARAHIIYAA AREA




652 8831

info@kulhudhuffushicity.gov.mv

www.kulhudhuffushicity.gov.mv

@kfcitycouncil

މަދަރުސާ A3

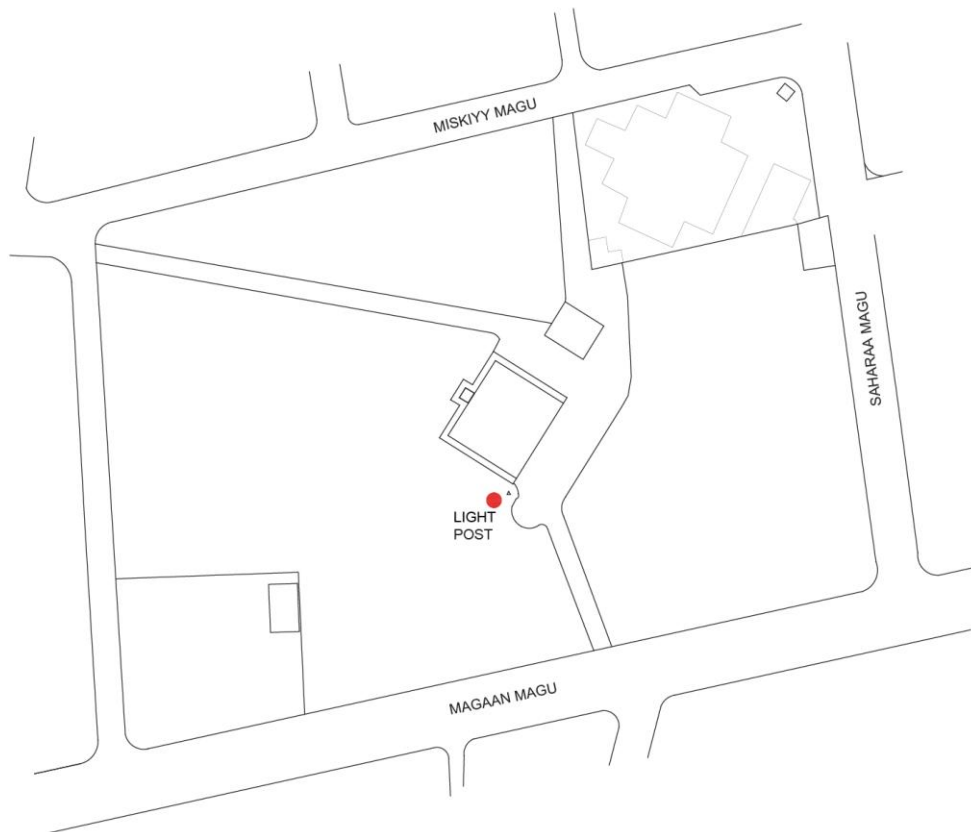

ULAA GABURUSTHAAN



ސަފުހާ: 28 ެ 19



652 8831




info@kulhudhuffushicity.gov.mv



www.kulhudhuffushicity.gov.mv




@kfcitycouncil

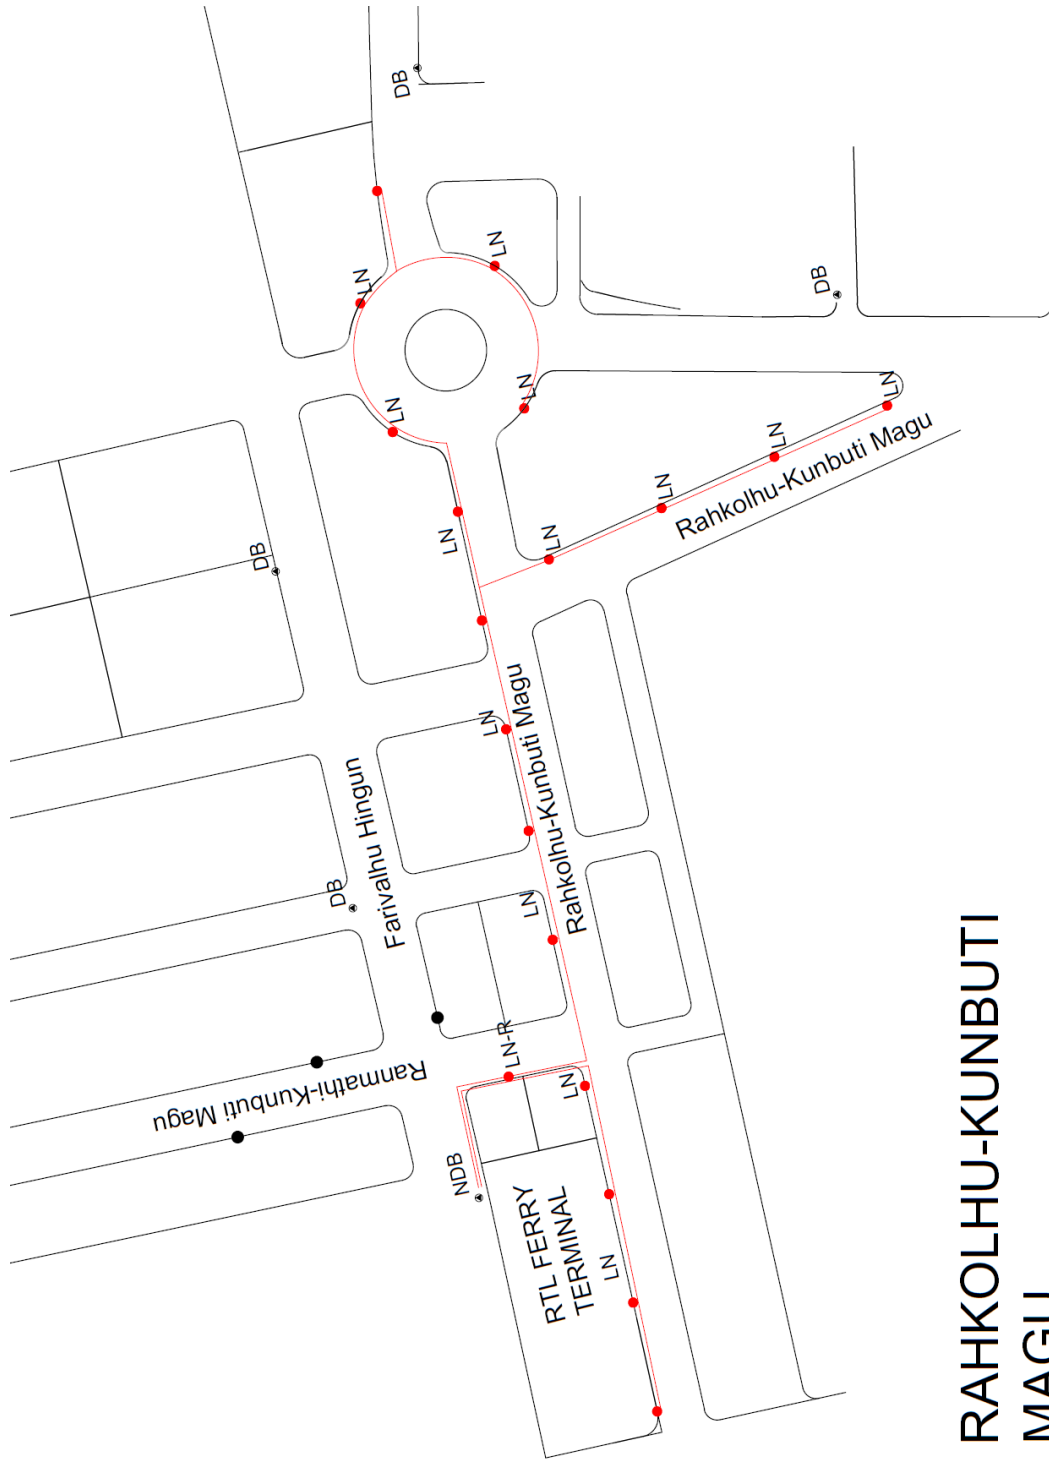


LN	NEW LIGHT
LN-R	NEW LIGHT (POLE TO BE PROVIDED)
DB	DISTRIBUTION BOARD

RAHKOLHU-KUNBUTI MAGU

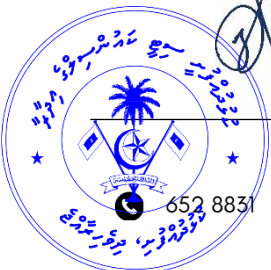


B1 ދިރިއުޅުމުގެ

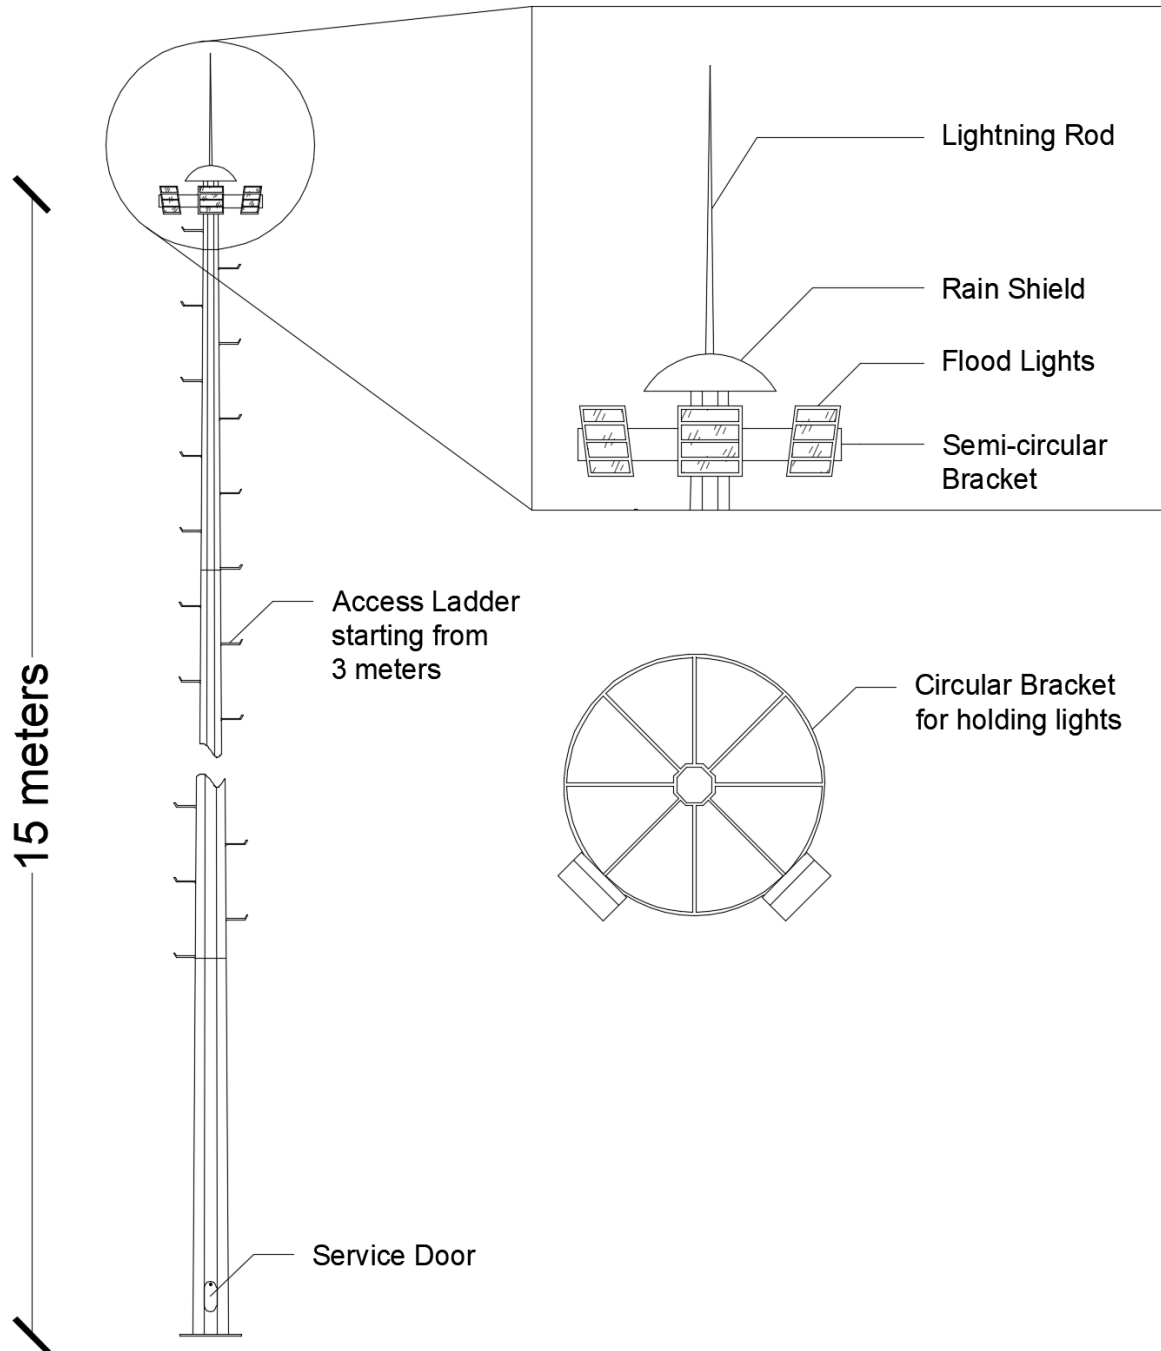

[Handwritten signature]

21 28 ޖަނުއަރީ

B2 ދިރިއުޅުމުގެ

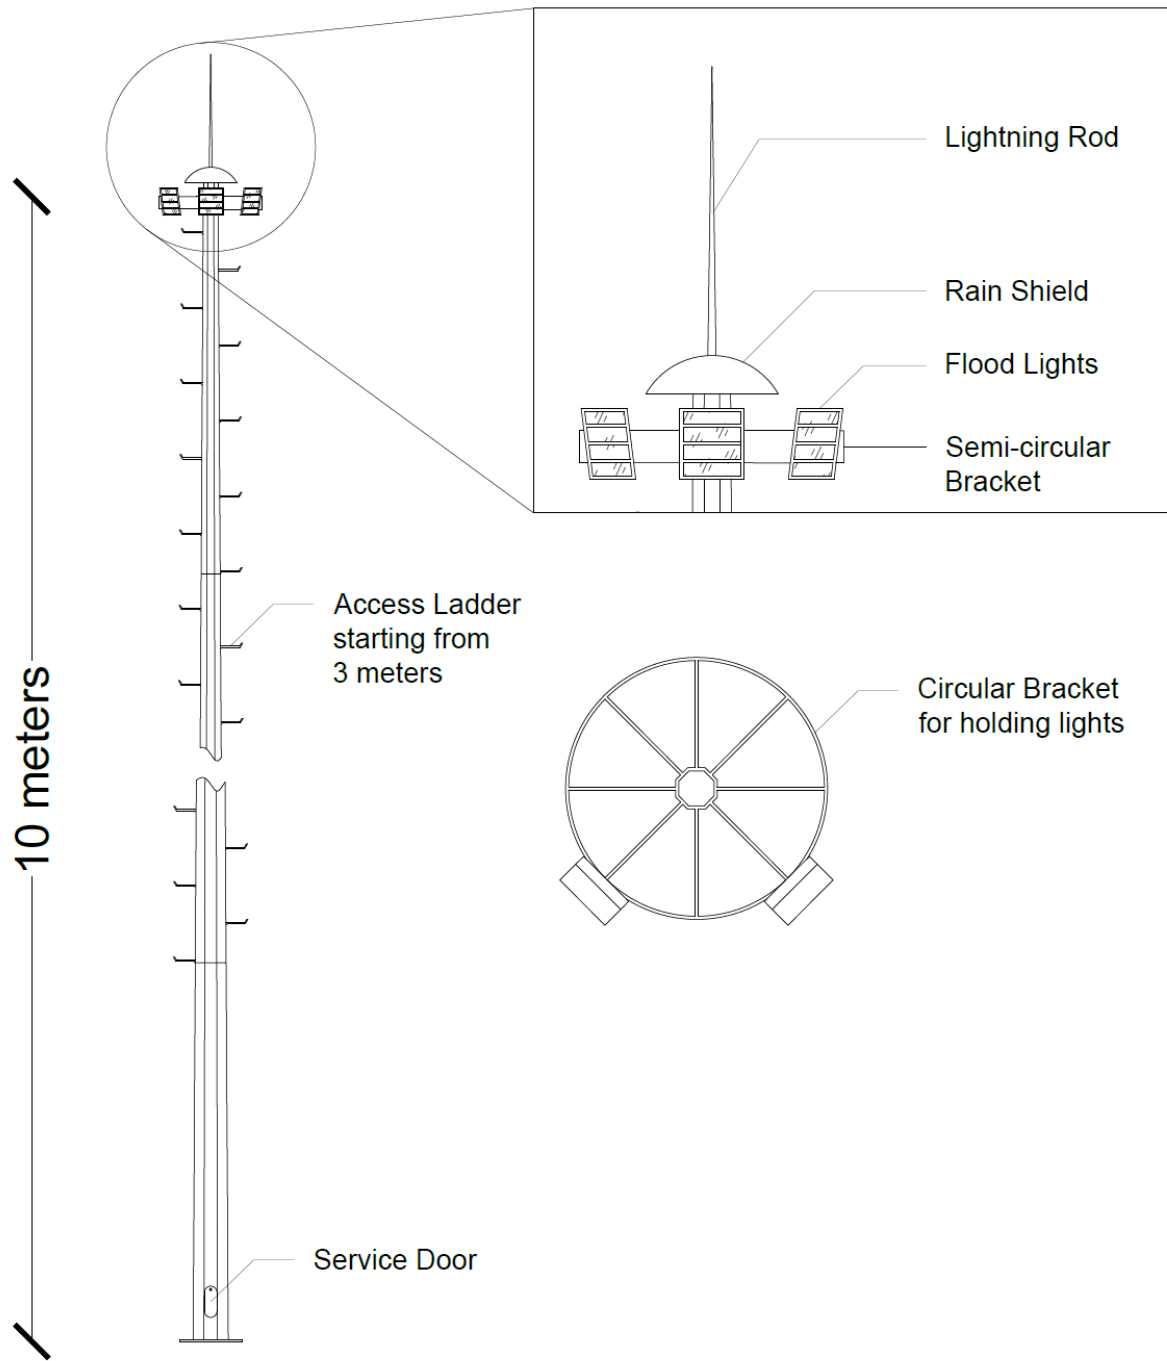

652 8831



info@kulhudhuffushicity.gov.mv

www.kulhudhuffushicity.gov.mv

@kfcitycouncil

22 28 ޞަފްހާ

B3 ދަނޑު

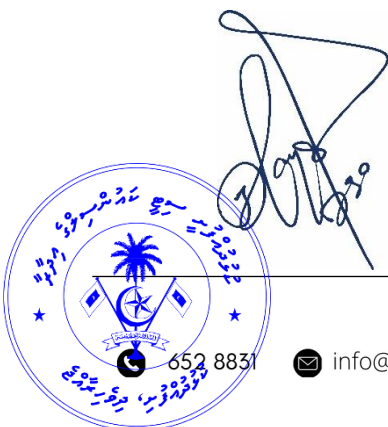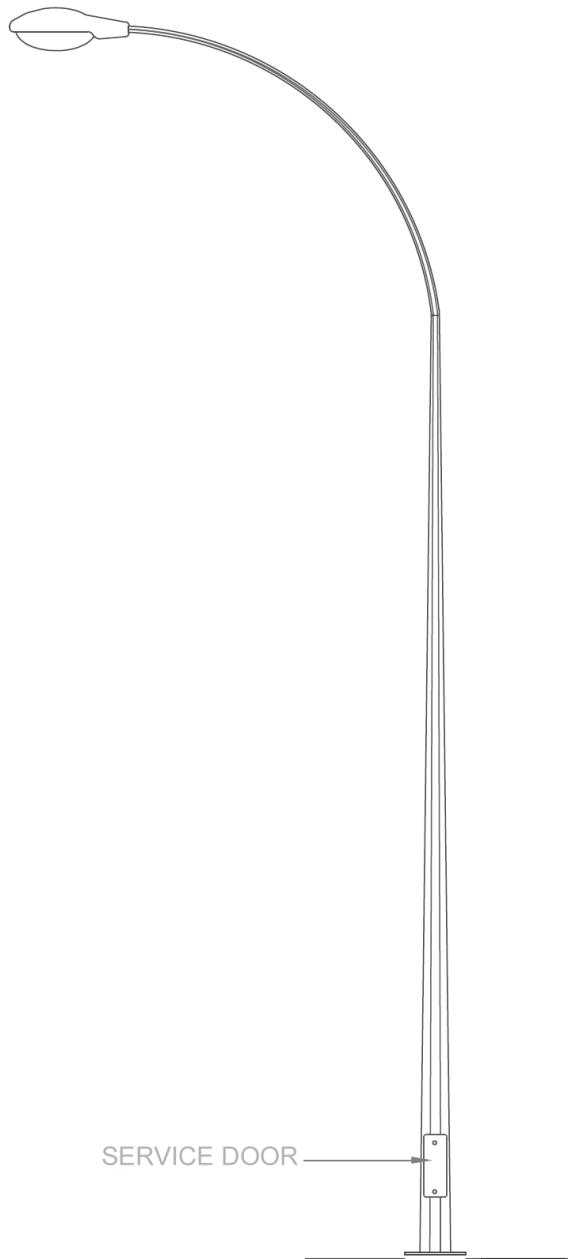

ސަފުހާ: 28 ެ 23



652 8831



info@kulhudhuffushicity.gov.mv






www.kulhudhuffushicity.gov.mv



@kfcitycouncil

B4 ޖަދުވަލު

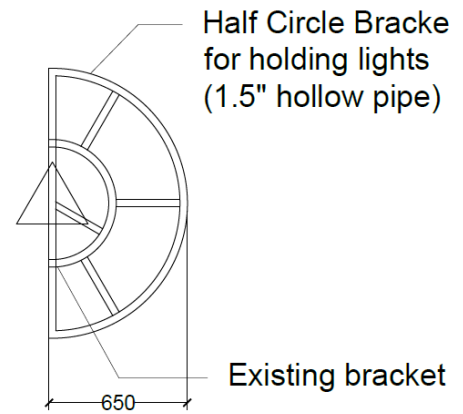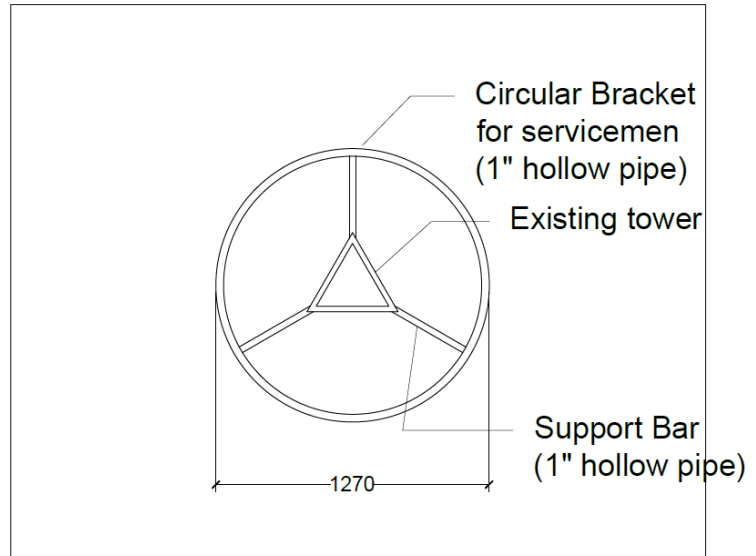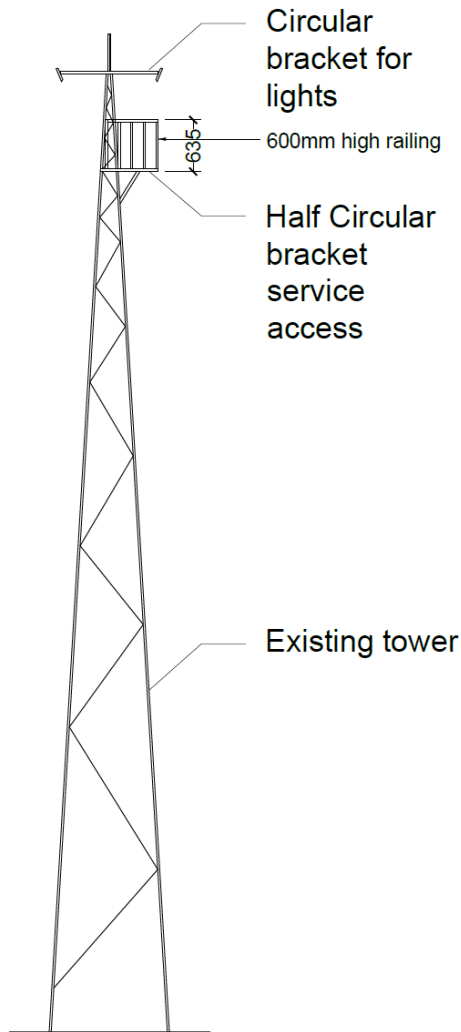

652 8831


info@kulhudhuffushicity.gov.mv

www.kulhudhuffushicity.gov.mv


@kfcitycouncil

C1

L1-1, L1-2, L1-3

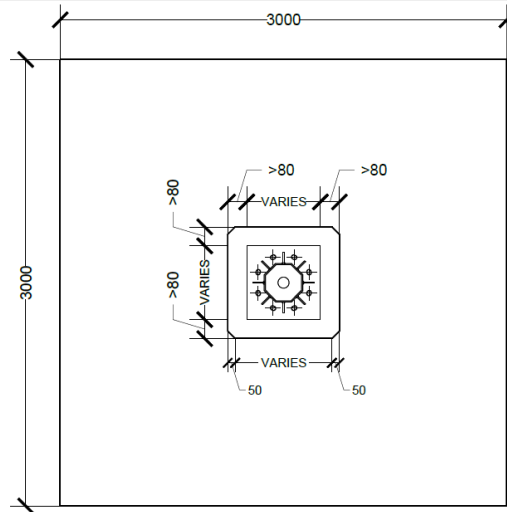

FOOTING SECTION
SCALE 1:50

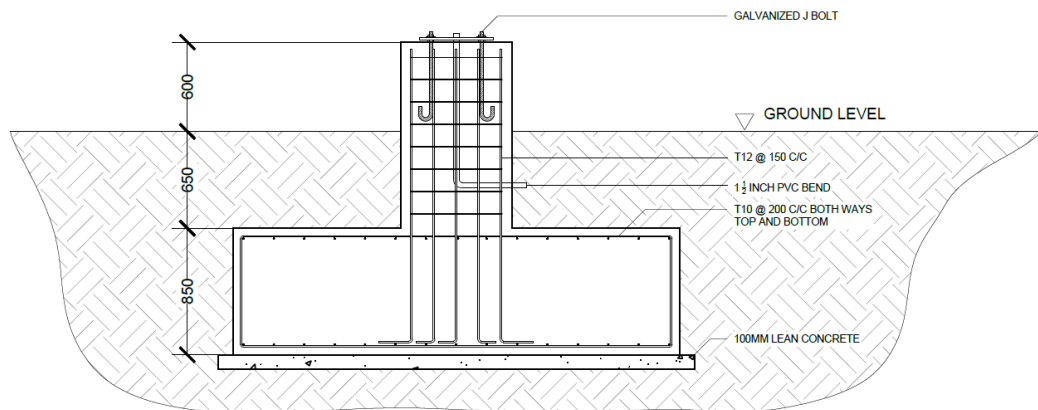

FOOTING SECTION
SCALE 1:50



652 8831

info@kulhudhuffushicity.gov.mv


www.kulhudhuffushicity.gov.mv

@kfcitycouncil


25 28



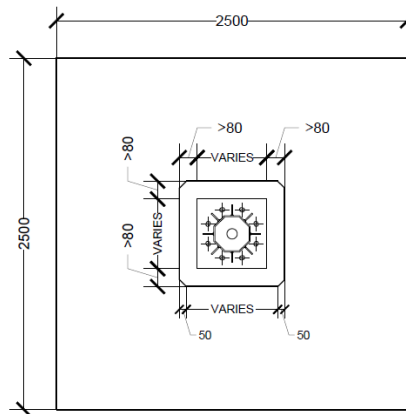

FOOTING SECTION
SCALE 1:50

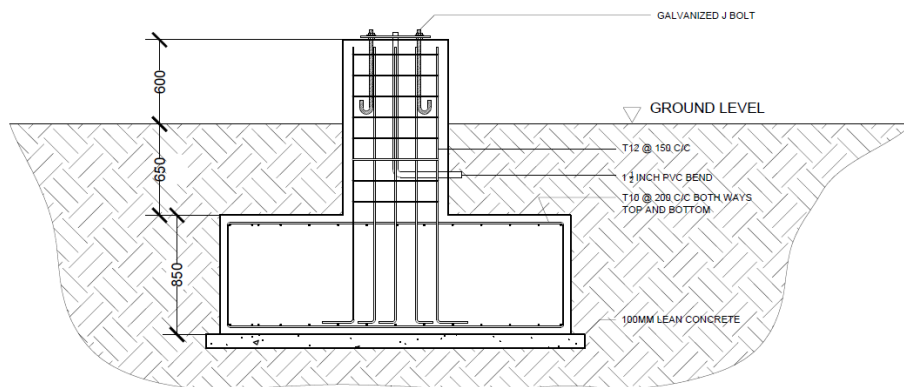

FOOTING SECTION
SCALE 1:50


26 28 2020




652 8831


info@kulhudhuffushicity.gov.mv

www.kulhudhuffushicity.gov.mv


@kfcitycouncil

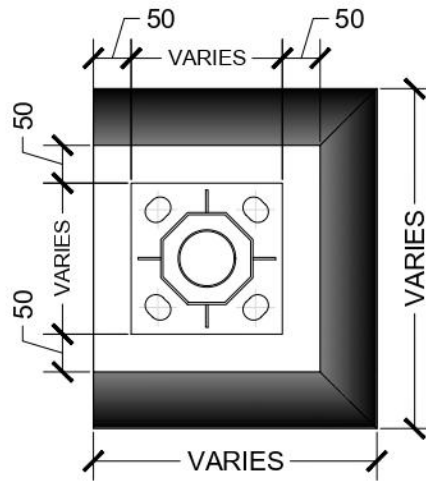

FOOTING PLAN
SCALE 1:10

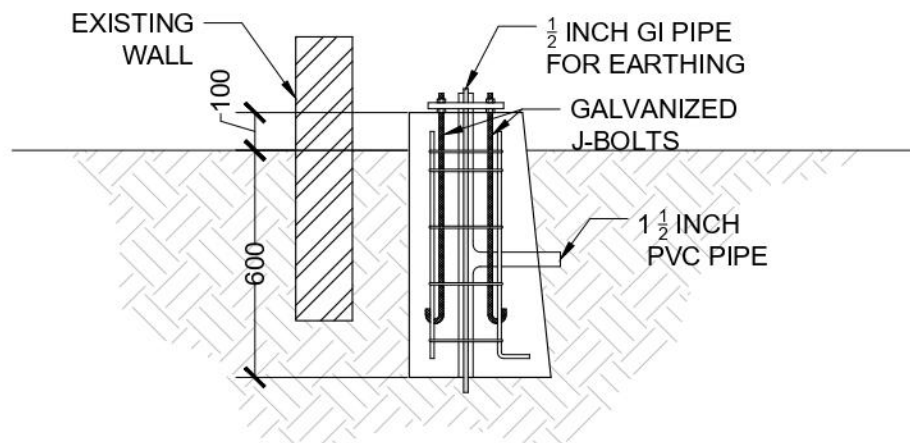

FOOTING SECTION
SCALE 1:20

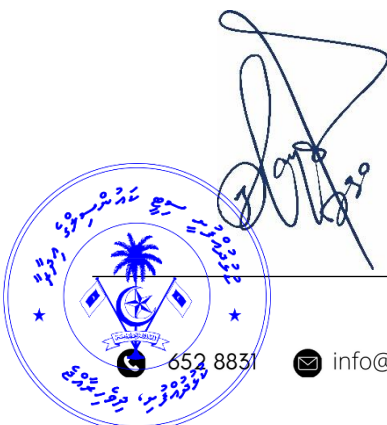

27 28 29



652 8831



info@kulhudhuffushicity.gov.mv




www.kulhudhuffushicity.gov.mv




@kfcitycouncil

C4 ދަނޑު

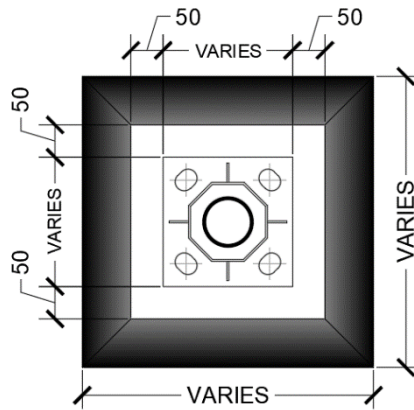

FOOTING PLAN
SCALE 1:10

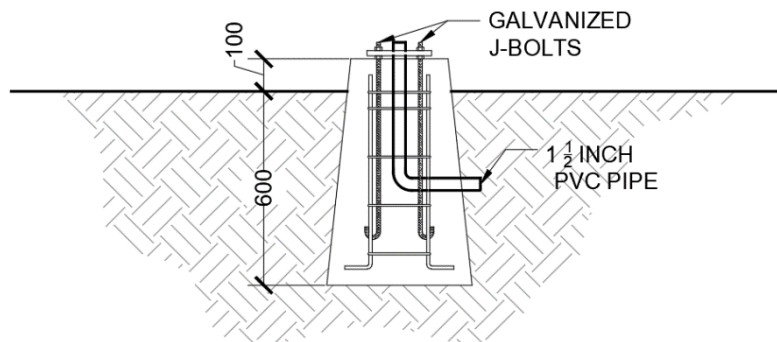

FOOTING SECTION
SCALE 1:20



[Handwritten signature]

28 5 28 28



652 8831



info@kulhudhuffushicity.gov.mv



www.kulhudhuffushicity.gov.mv



@kfcitycouncil