






















































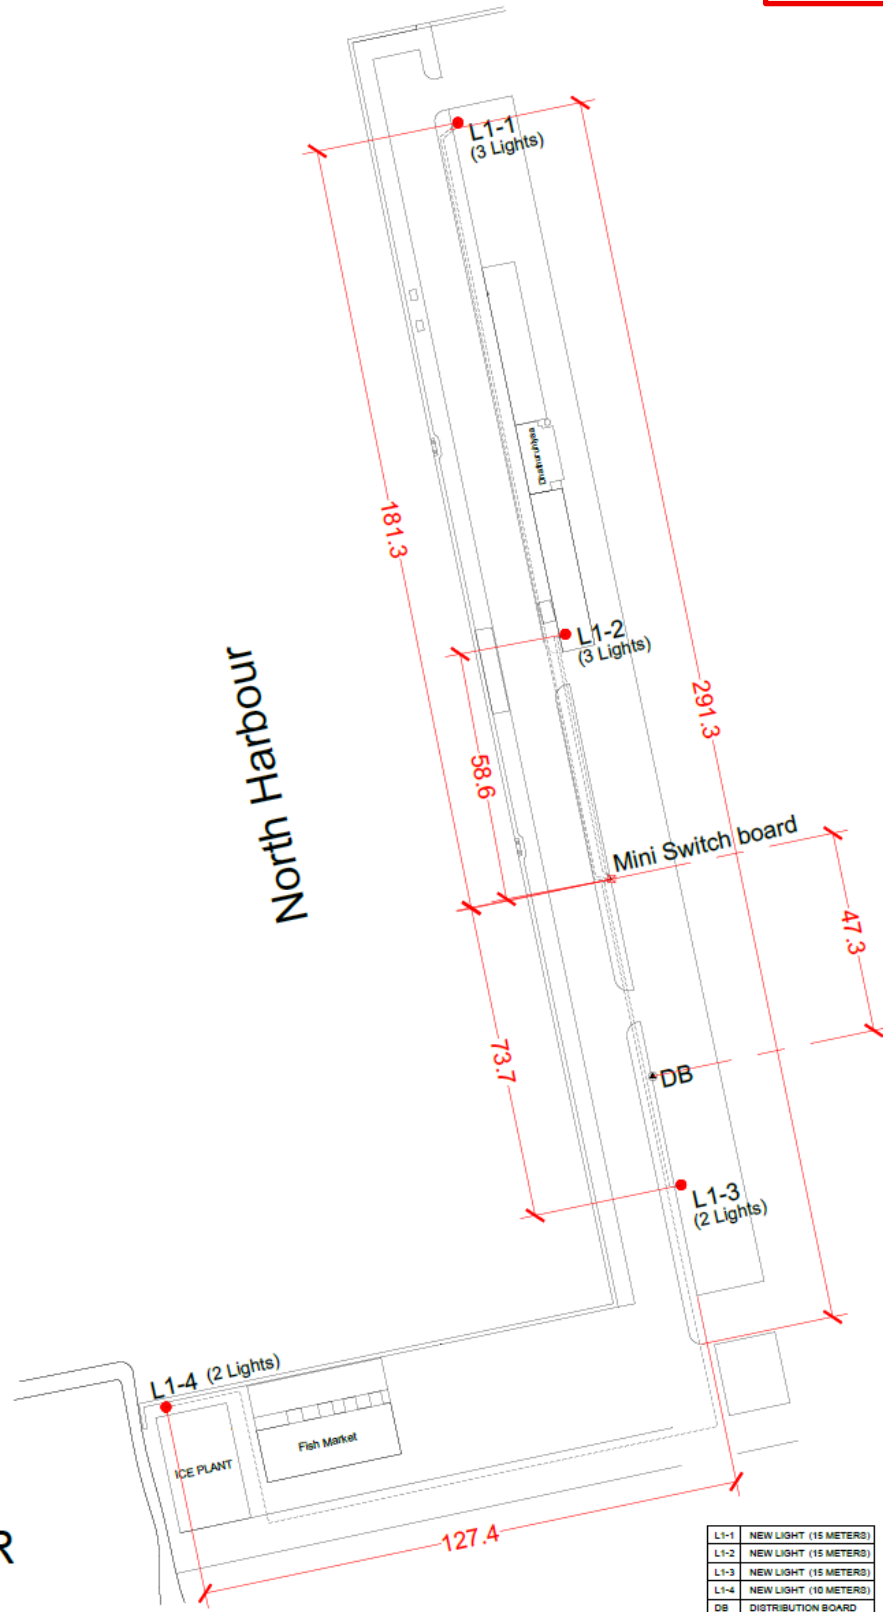

NORTH
HARBOUR






LE	EXISTING LIGHT
LM	LIGHT TO BE MOVED
LR	LIGHT TO BE REMOVED
LN-1	NEW LIGHT
LN-2	NEW LIGHT
DB	DISTRIBUTION BOARD
MDB	MINI DISTRIBUTION BOARD

BANDAARAHYAA AREA


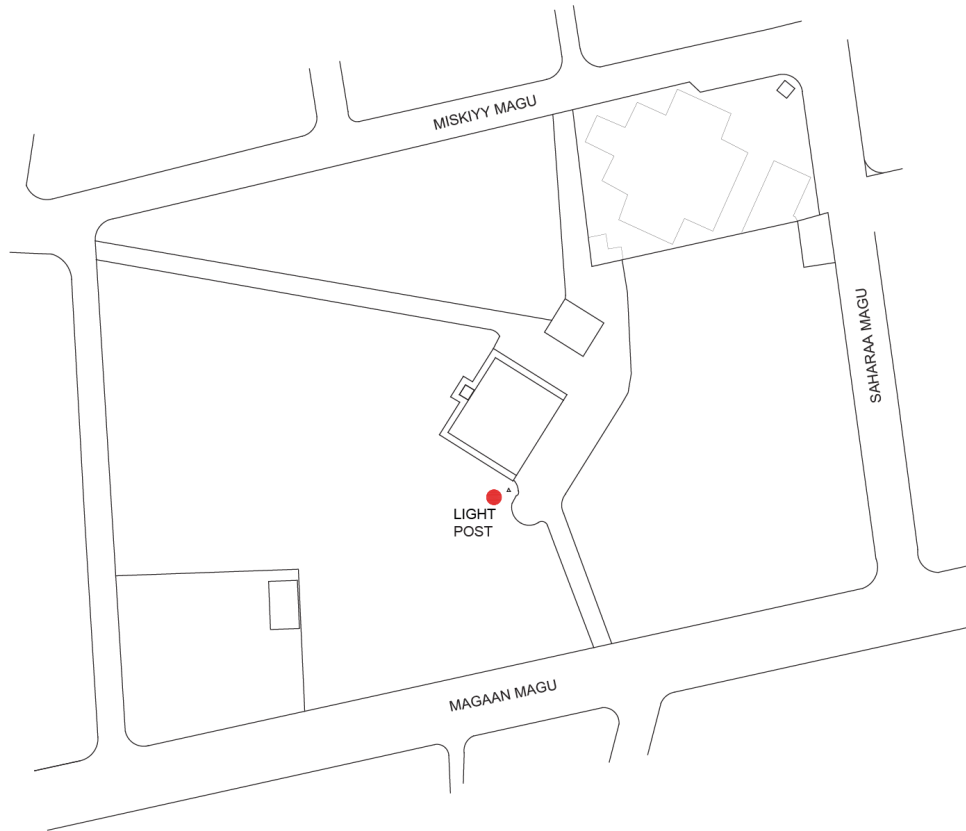

ULAA GABURUSTHAAN





✉ info@kulhudhuffushicity.gov.mv

🌐 www.kulhudhuffushicity.gov.mv


🐦 @kfcitycouncil

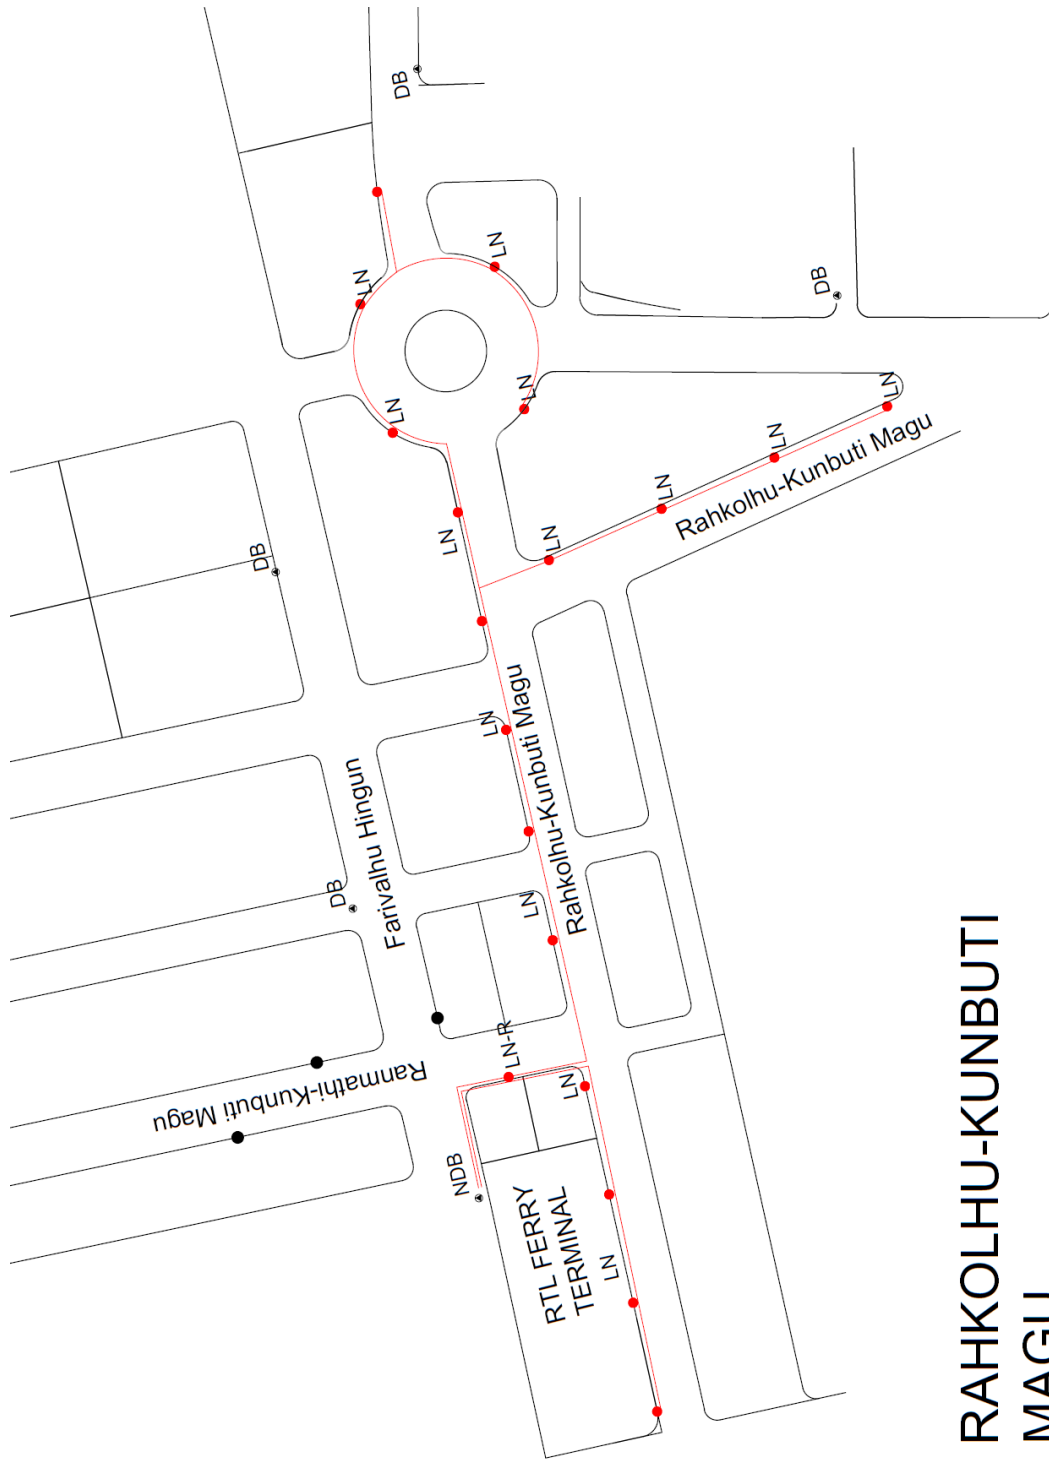


LN	NEW LIGHT
LN-R	NEW LIGHT (POLE TO BE PROVIDED)
DB	DISTRIBUTION BOARD



RAHKOLHU-KUNBUTI MAGU



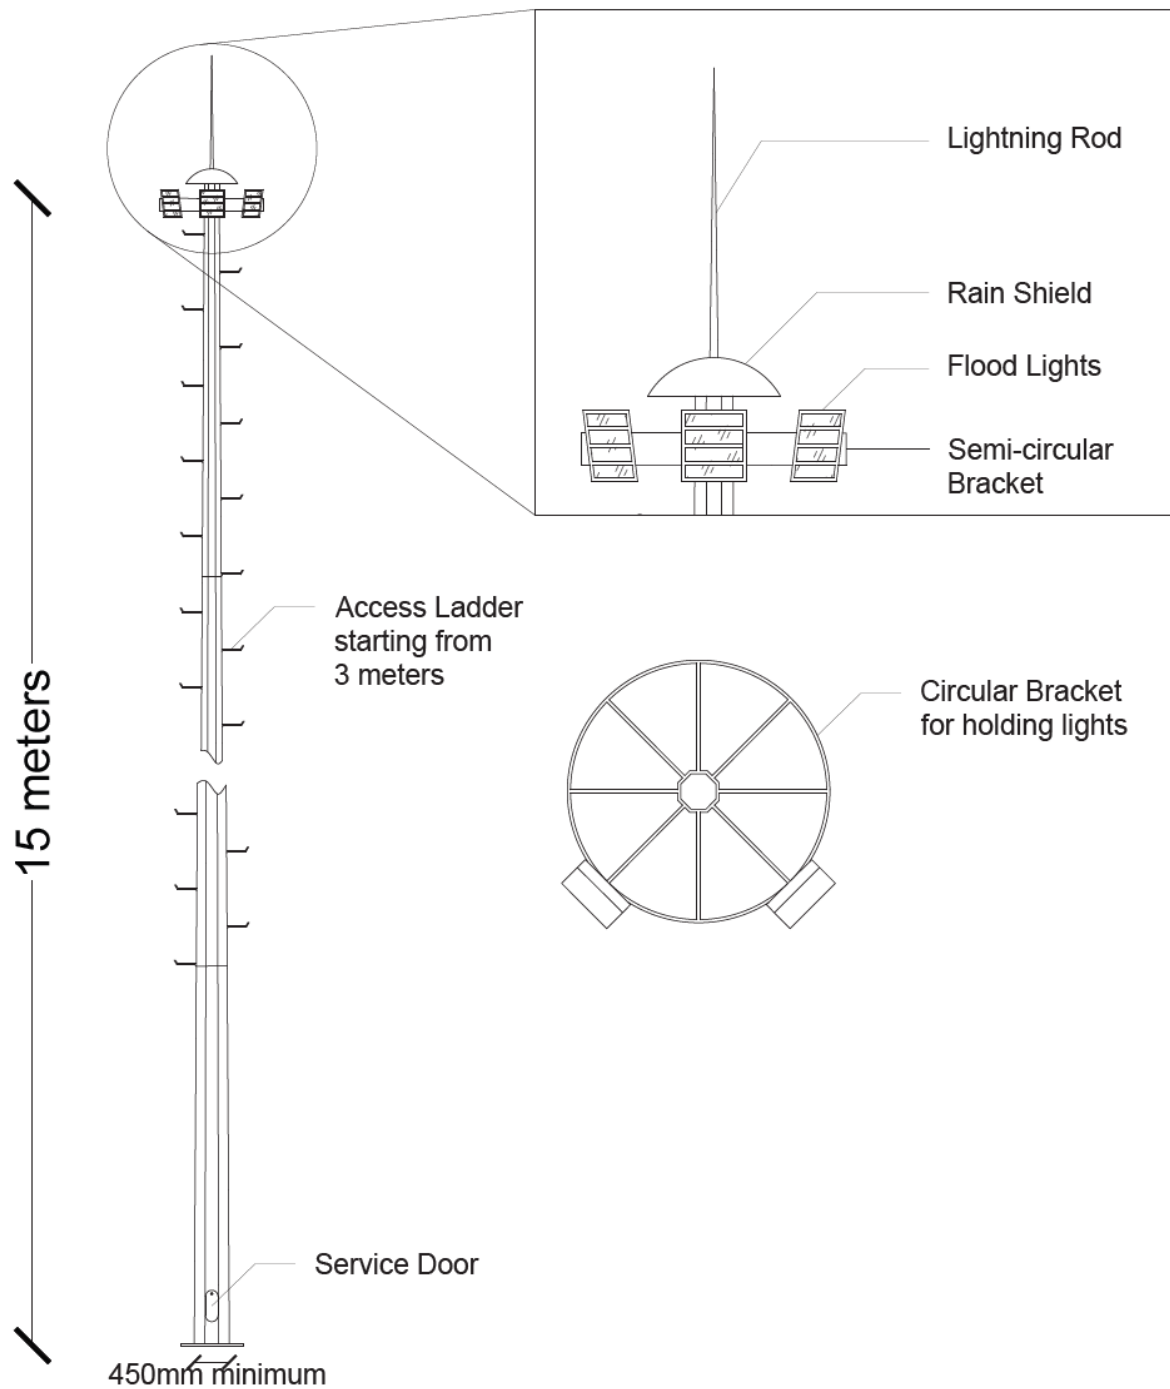

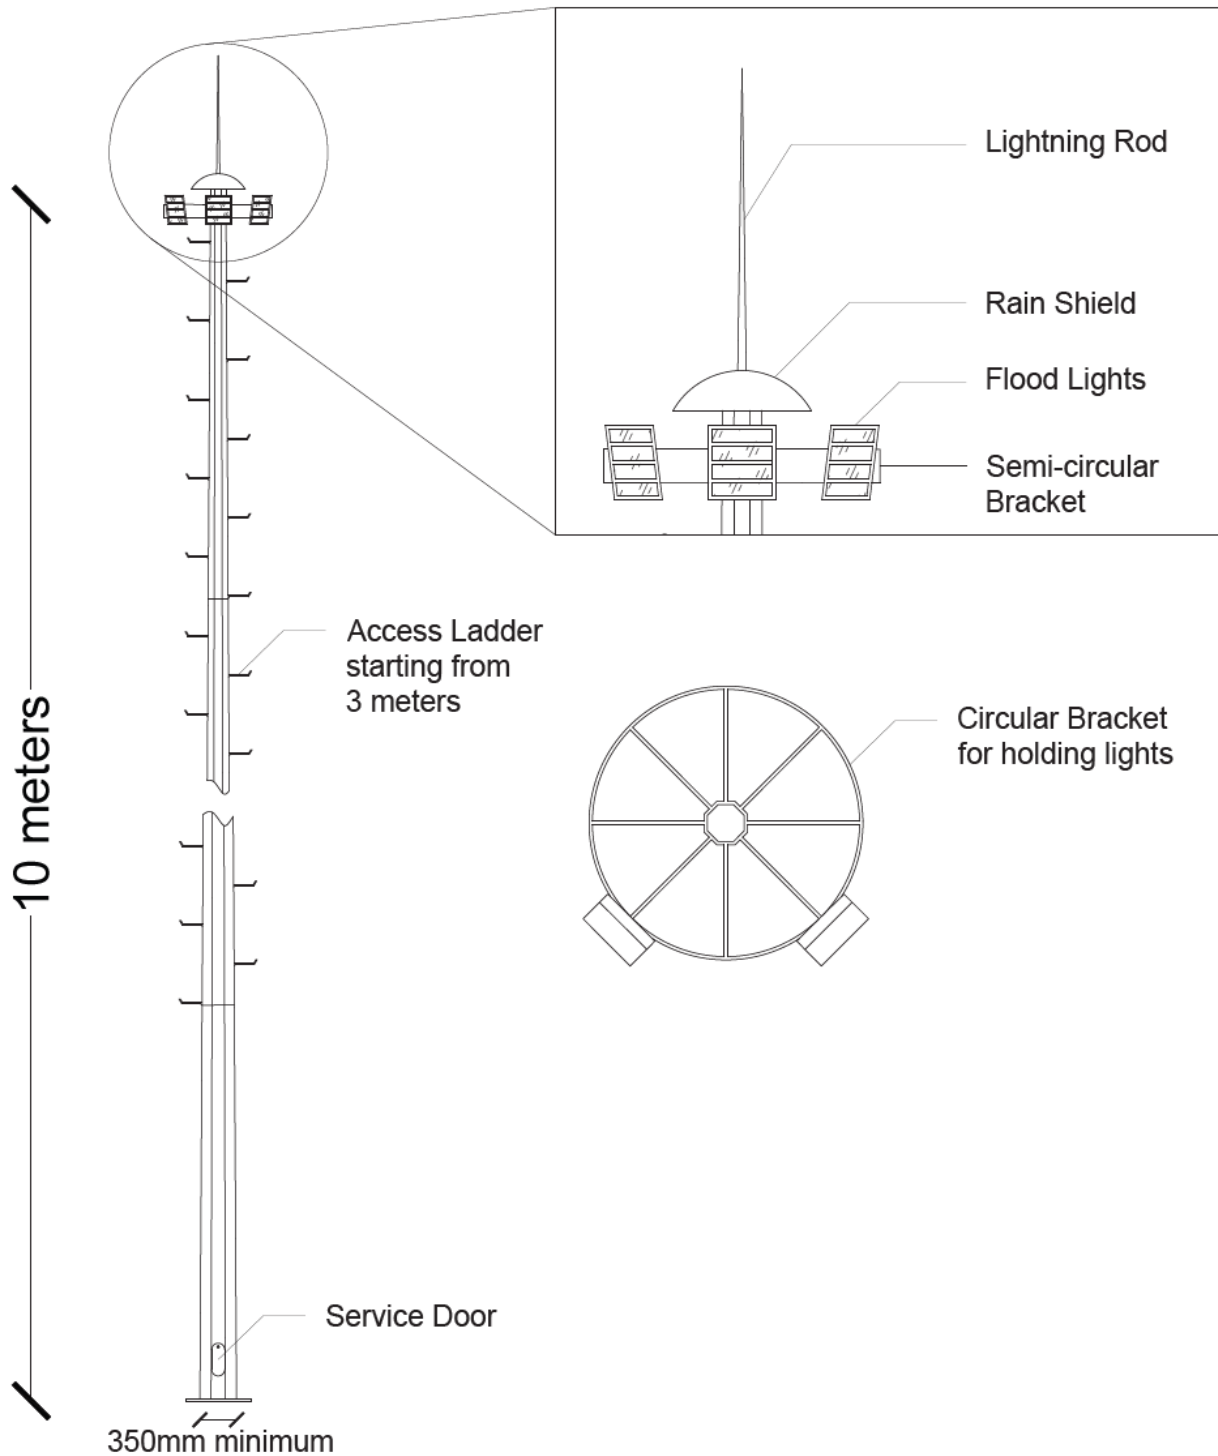

B3 ދަނޑު


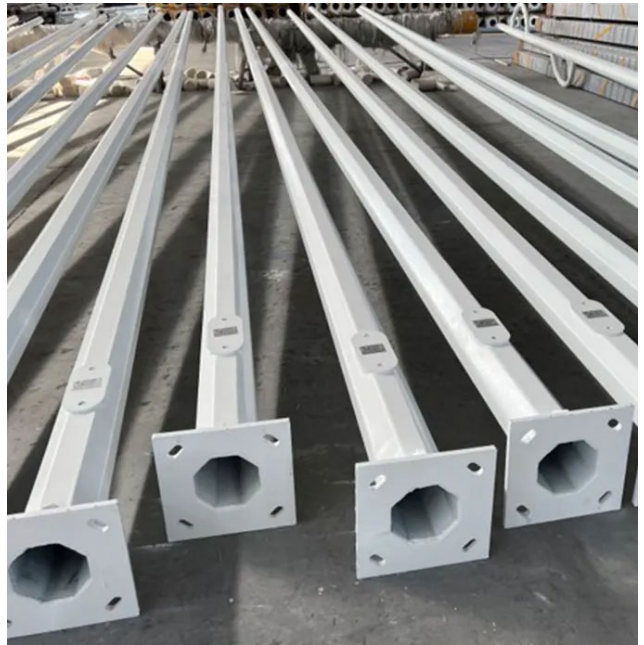
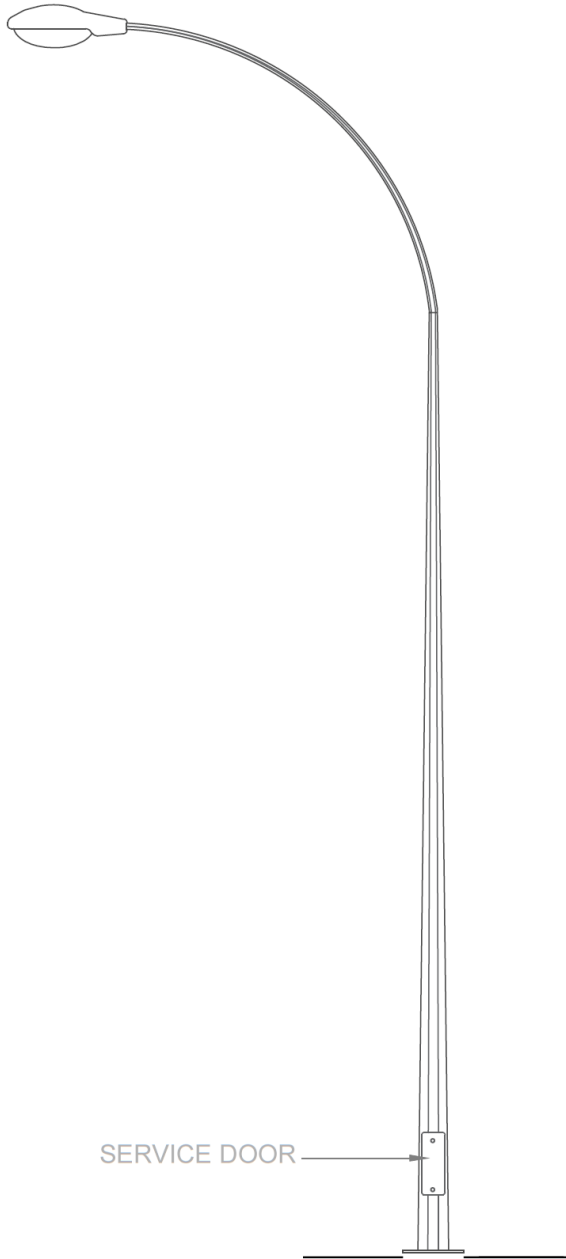


ދަނޑު: 28 ޓ 23

✉ info@kulhudhuffushicity.gov.mv


🌐 www.kulhudhuffushicity.gov.mv

🐦 @kfcitycouncil

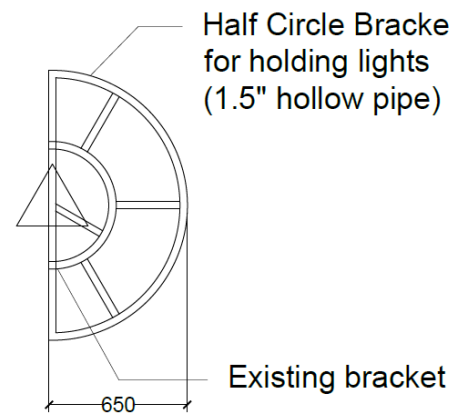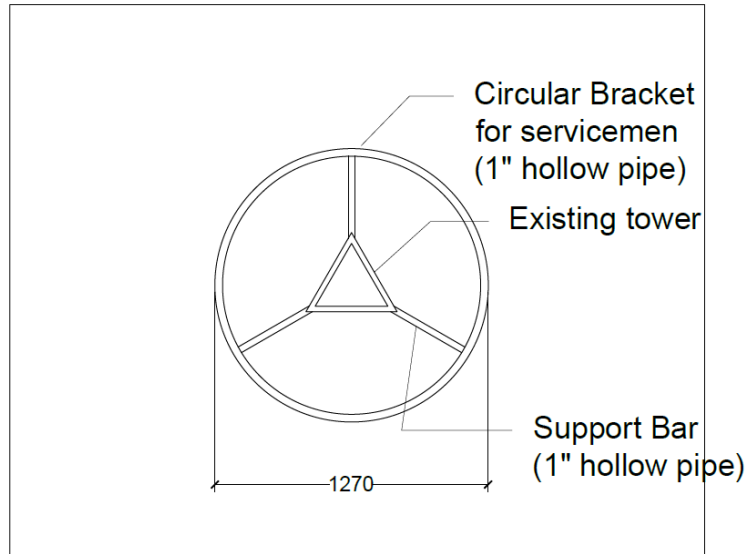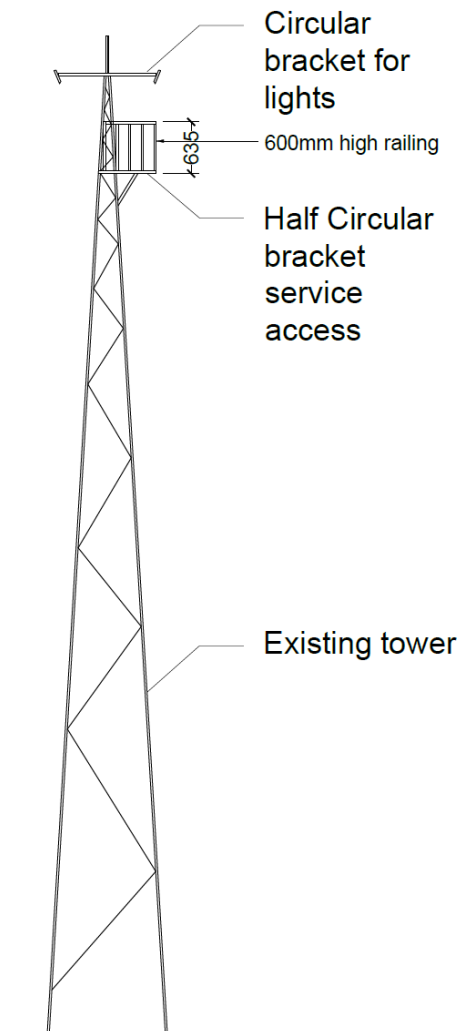


C1

L1-1, L1-2, L1-3

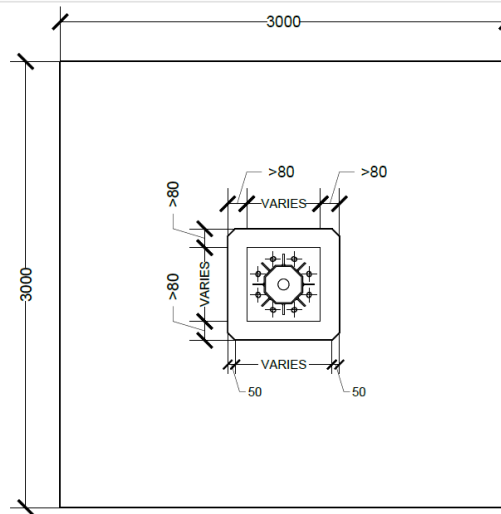

FOOTING SECTION
SCALE 1:50

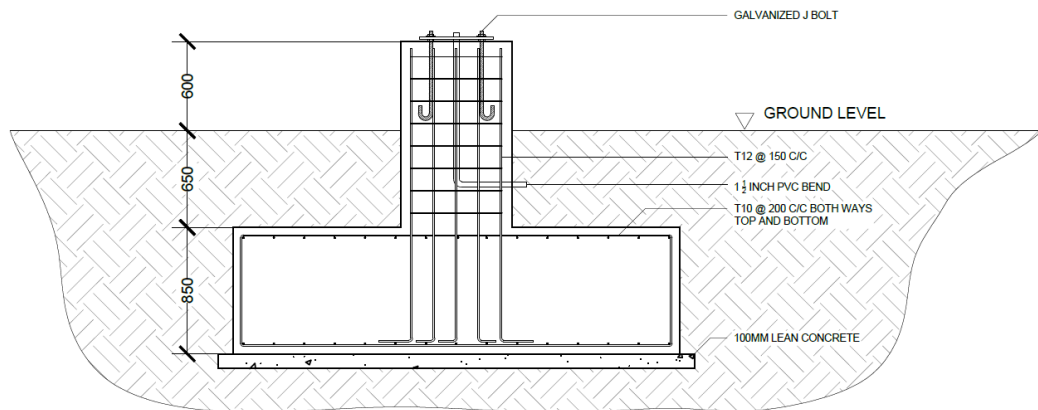


FOOTING SECTION
SCALE 1:50


C2



L1-4

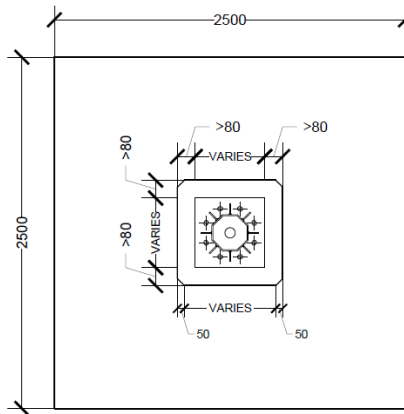


FOOTING SECTION
 SCALE 1:50

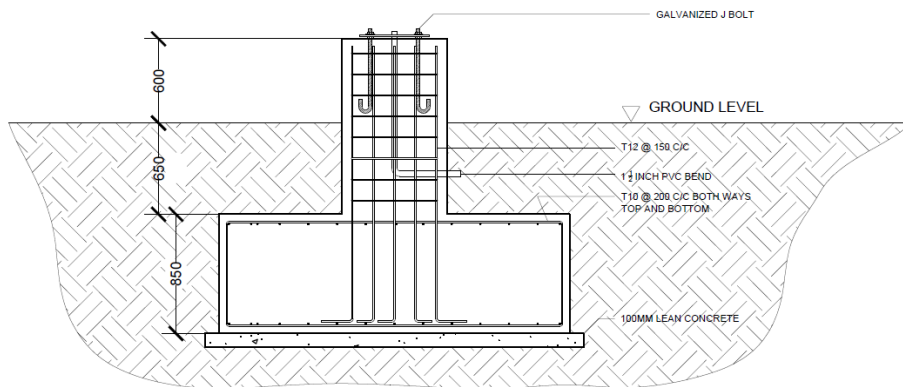


FOOTING SECTION
 SCALE 1:50

C3



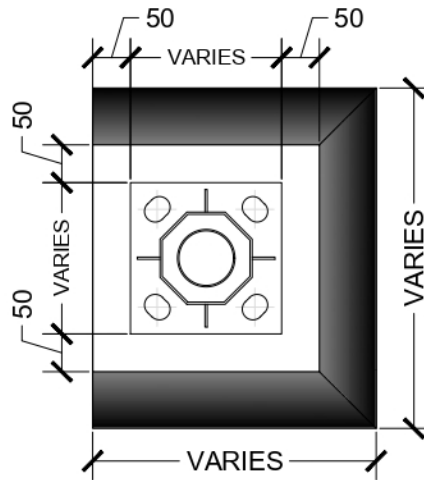


FOOTING PLAN
SCALE 1:10

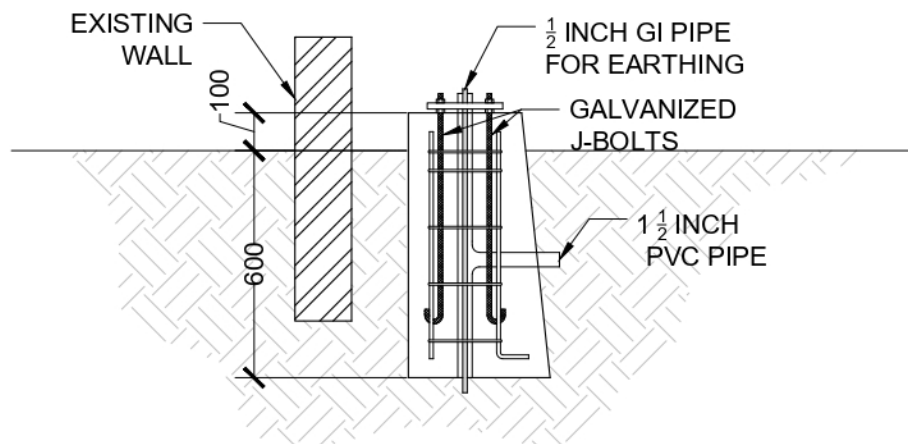


FOOTING SECTION
SCALE 1:20



C4

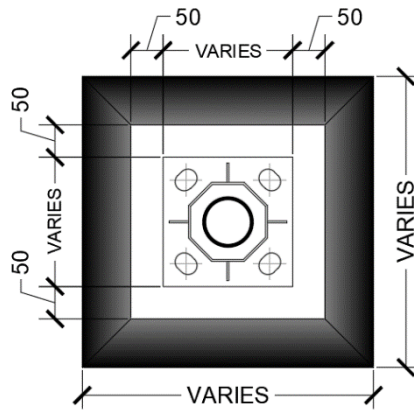

FOOTING PLAN
SCALE 1:10

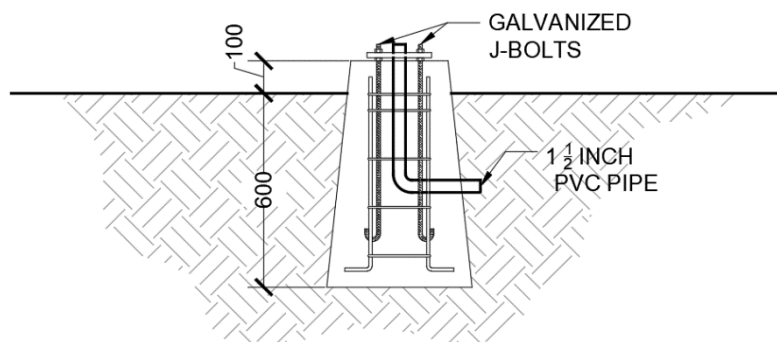

FOOTING SECTION
SCALE 1:20

