

#	ދިވެހިރާއްޖޭގެ ކަނޑައަޅާފައިވާ ތަޢާރު	ދިވެހިރާއްޖޭގެ ކަނޑައަޅާފައިވާ ތަޢާރު
1	L1-1 ބަނޑުދަތުރު ދަތުރު ދަތުރުދަތުރު ބަނޑުދަތުރު ދަތުރު	❖ Mini DB • 400 watt light x 3 • 2pl MCB x 2 • 2pl ELCB x 2 • 6 Amp circuit breaker x 3 • Digital timer x 1 • Contactor x 2 • 63Amp Neutral link x 2 • 63Amp Earth link x 1 • Earth Rod x 1 • Separate 4mm ² 3core cable for each light
2	L1-2	❖ Mini DB • 400-watt light x 2 • 2pl MCB x 2 • 2pl ELCB x 2 • 6 Amp circuit breaker x 2 • Digital timer x 1 • Contactor x 2 • 63Amp Neutral link x 2 • 63Amp Earth link x 1 • Earth Rod x 1 • Separate 4mm ² 3core cable for each light
	L1-3	❖ Mini DB • 400-watt light x 3 • 2pl MCB x 2 • 2pl ELCB x 2 • 6 Amp circuit breaker x 3 • Digital timer x 1 • Contactor x 2 • 63Amp Neutral link x 2



ސަފުހާ: 29 2



652 8831




info@kulhudhuffushicity.gov.mv



www.kulhudhuffushicity.gov.mv




@kfcitycouncil

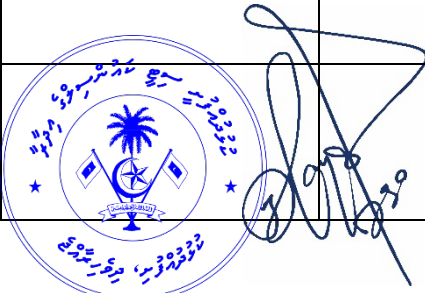	• 63Amp Earth link x 1 • Earth Rod x 1 • Separate 4mm² 3core cable for each light		
	❖ Mini DB • 400-watt light x 3 • 2pl MCB x 2 • 2pl ELCB x 2 • 6 Amp circuit breaker x 3 • Digital timer x 1 • Contactor x 2 • 63Amp Neutral link x 2 • 63Amp Earth link x 1 • Earth Rod x 1 6mm² earth cable to light-pole body /earth link • Separate 4mm² 3core cable for each light	L1-4	
	❖ Mini DB • 400-watt light x 2 • 2pl MCB x 1 • 2pl ELCB x 1 • 6 Amp circuit breaker x 2 • Digital timer x 1 • Contactor x 1 • 63Amp Neutral link x 1 • 63Amp Earth link x 1 • Earth Rod x 1 6mm² earth cable to light-pole body /earth link • Separate 4mm² 3core cable for each light	L1-5	
	❖ Mini DB • 400-watt light x 2 • 2pl MCB x 1	L1-6	




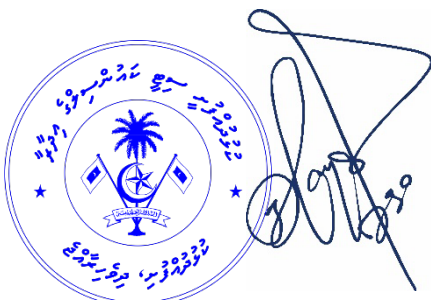







- [illegible]

[illegible]

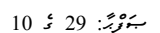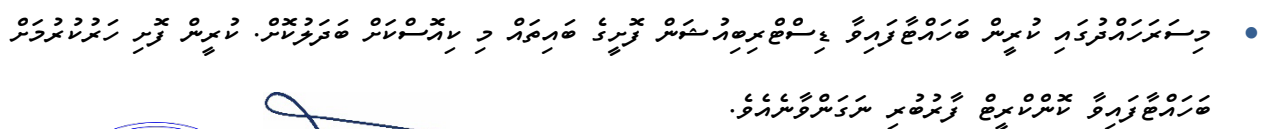[illegible]





[illegible]



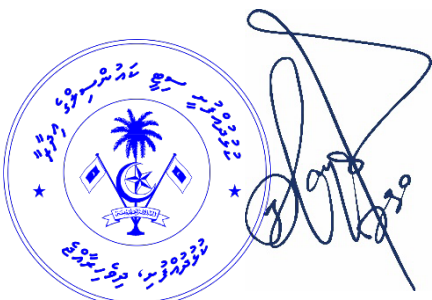












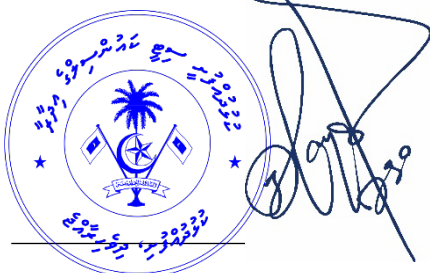[illegible][illegible][illegible]





[illegible]



[illegible]


Bajaj, Havells, Phillips. اے ایچ ڈی ایل اے ایچ ڈی اے ایچ ڈی

[illegible][illegible]


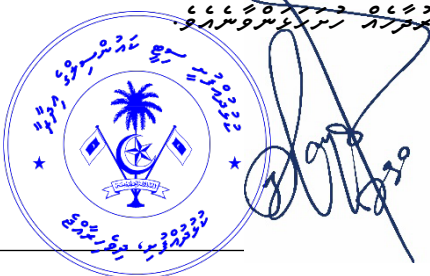


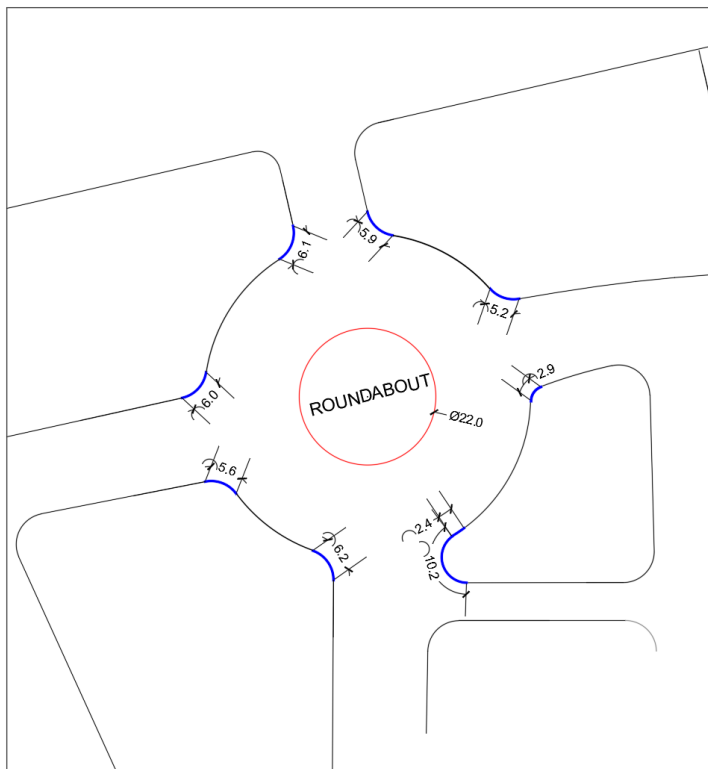[illegible]


	KEY-WALL
	ROUNDBOUT

A1

NORTH
HARBOUR



Handwritten signature

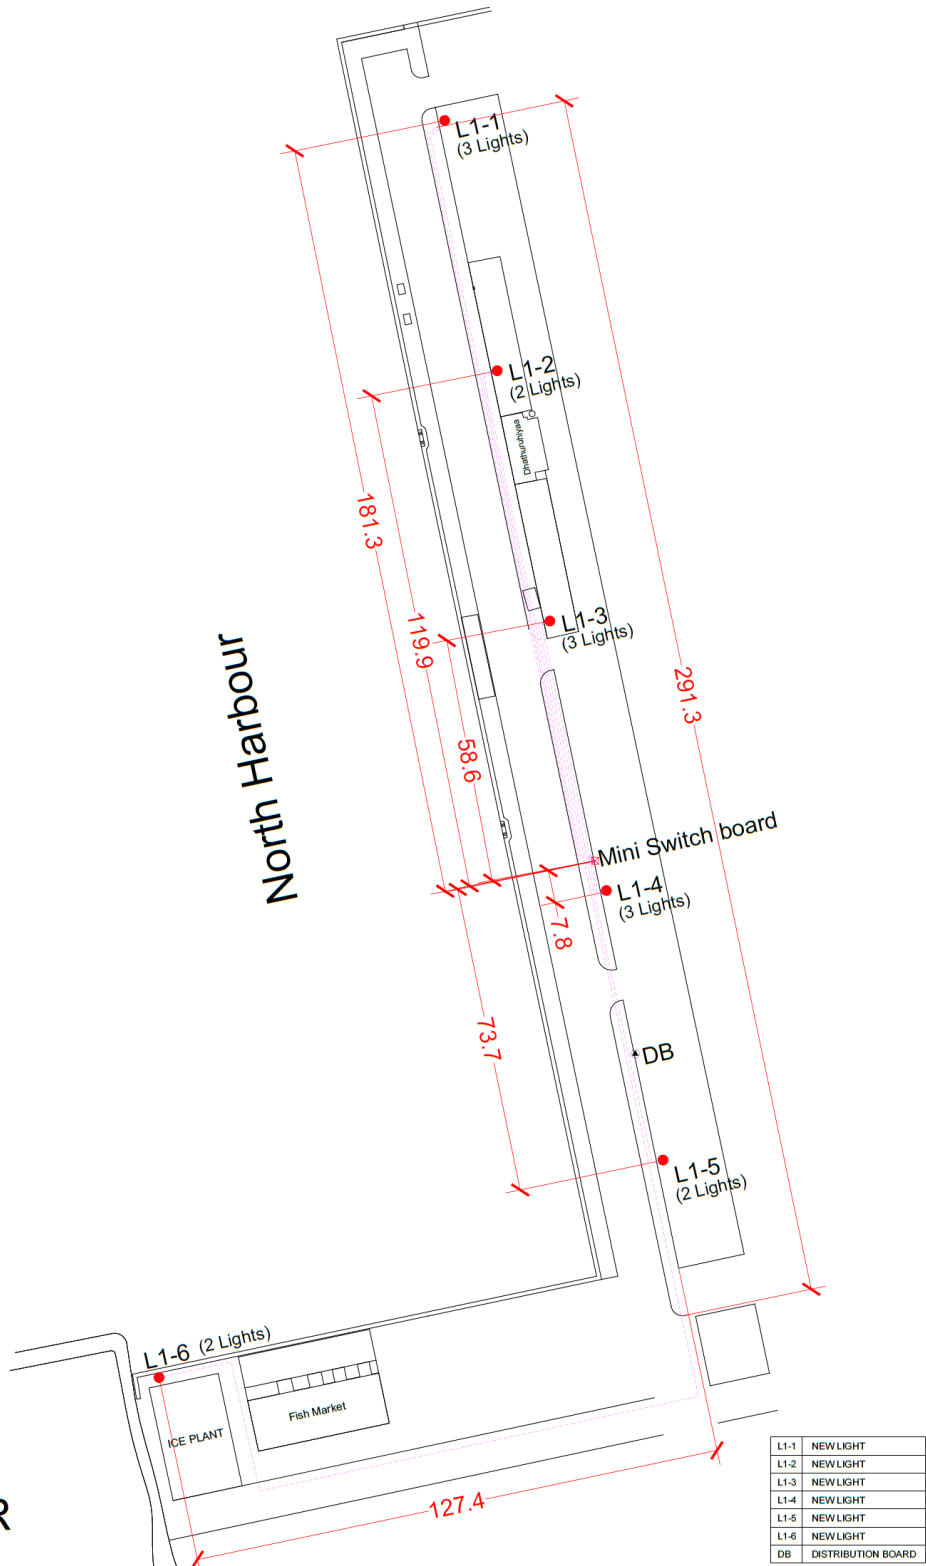

19 29



652 8831



info@

y.gov.mv



www.kulhudhuffushicity.gov.mv



@kfcitycouncil



[Handwritten signature]

20 29



652 8831



info

city.gov.mv



www.kulhudhuffushicity.gov.mv




@kfcitycouncil



LE	EXISTING LIGHT
LM	LIGHT TO BE MOVED
LR	LIGHT TO BE REMOVED
LN-1	NEW LIGHT
LN-2	NEW LIGHT
DB	DISTRIBUTION BOARD
MDB	MINI DISTRIBUTION BOARD


BANDAARAHYAA AREA

A3 ދަނޑު

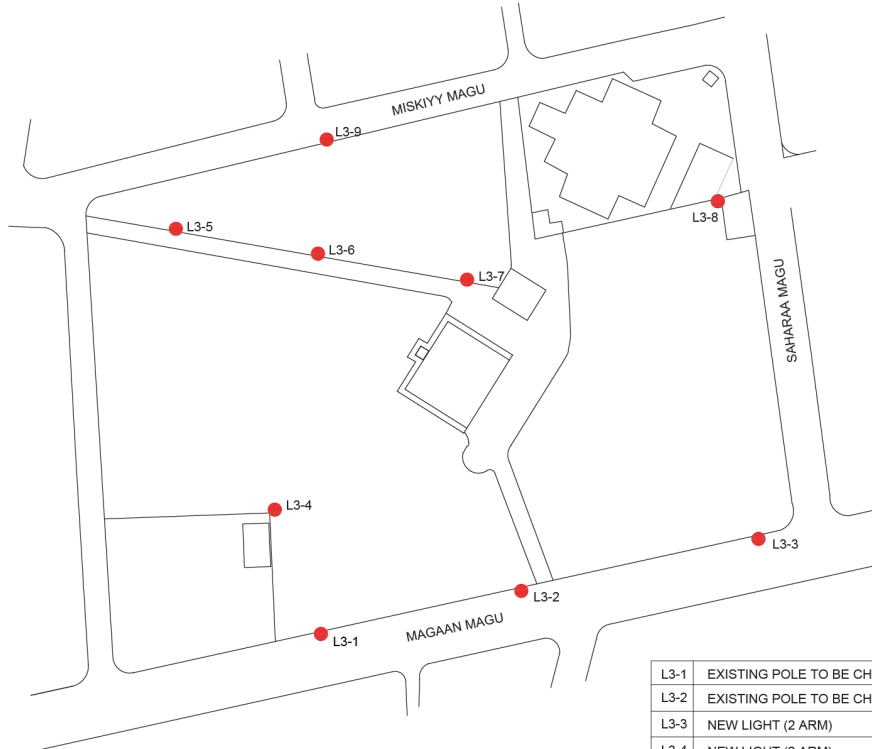

ULAA GABURUSTHAAN

L3-1	EXISTING POLE TO BE CHANGED TO 2 ARM LIGHT POLE
L3-2	EXISTING POLE TO BE CHANGED TO 2 ARM LIGHT POLE
L3-3	NEW LIGHT (2 ARM)
L3-4	NEW LIGHT (2 ARM)
L3-5	EXISTING POLE TO BE CHANGED TO 2 ARM LIGHT POLE
L3-6	EXISTING POLE TO BE CHANGED TO 2 ARM LIGHT POLE
L3-7	EXISTING POLE TO BE CHANGED TO 2 ARM LIGHT POLE
L3-8	NEW LIGHT (1 ARM)
L3-9	NEW LIGHT (2 ARM)

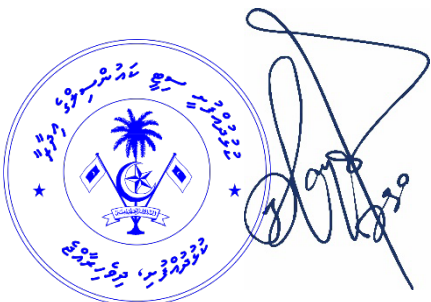

ސަފުހާ: 29 ެ 21



652 8831



info@kulhudhuffushicity.gov.mv




www.kulhudhuffushicity.gov.mv



@kfcitycouncil

A4 ދަނޑިއި

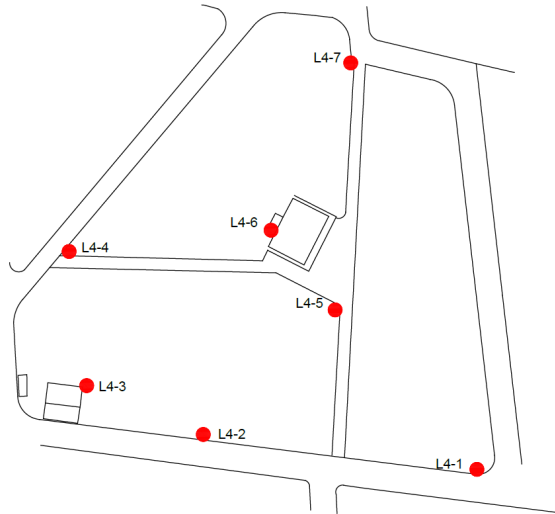

L4-1	EXISTING POLE TO BE CHANGED TO 2 ARM LIGHT POLE
L4-2	EXISTING POLE TO BE CHANGED TO 2 ARM LIGHT POLE
L4-3	EXISTING POLE TO BE CHANGED TO 2 ARM LIGHT POLE
L4-4	EXISTING POLE TO BE CHANGED TO 2 ARM LIGHT POLE
L4-5	EXISTING POLE TO BE CHANGED TO 2 ARM LIGHT POLE
L4-6	NEW LIGHT (2 ARM LIGHT POLE)
L4-7	NEW LIGHT (2 ARM LIGHT POLE)

RAHMATH GABURUSTHAAN



22 29 2022



652 8831



info@kulhudhuffushicity.gov.mv




www.kulhudhuffushicity.gov.mv




@kfcitycouncil

A5

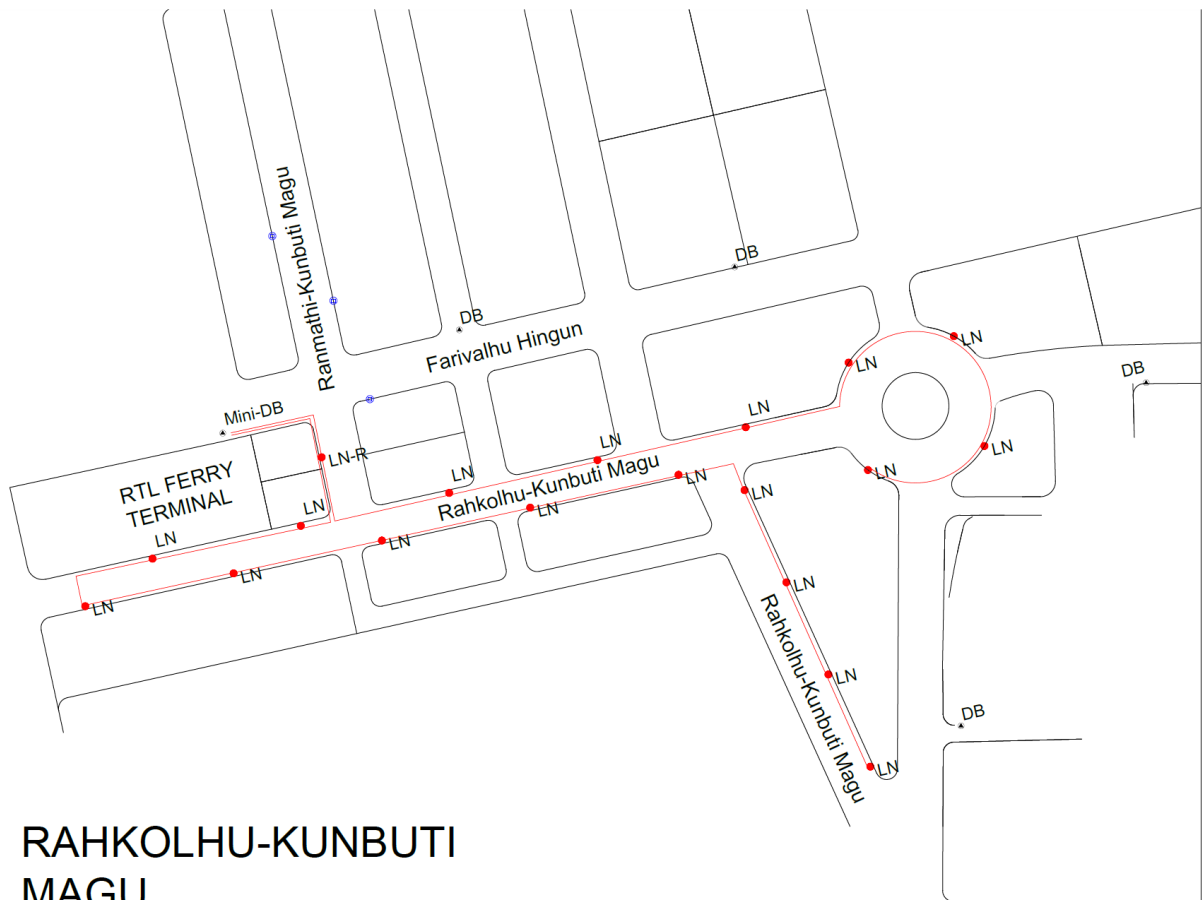

RAHKOLHU-KUNBUTI MAGU

LN	NEW LIGHT
LN-R	NEW LIGHT (POLE TO BE PROVIDED)
DB	DISTRIBUTION BOARD

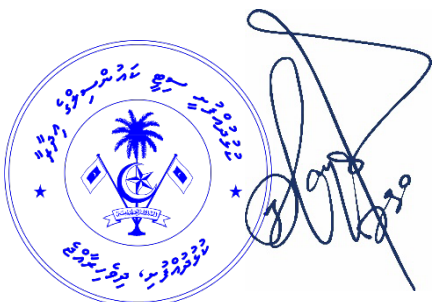

23



652 8831



info@kulhudhuffushicity.gov.mv




www.kulhudhuffushicity.gov.mv



@kfcitycouncil

B1 ދަނޑިފަންދު

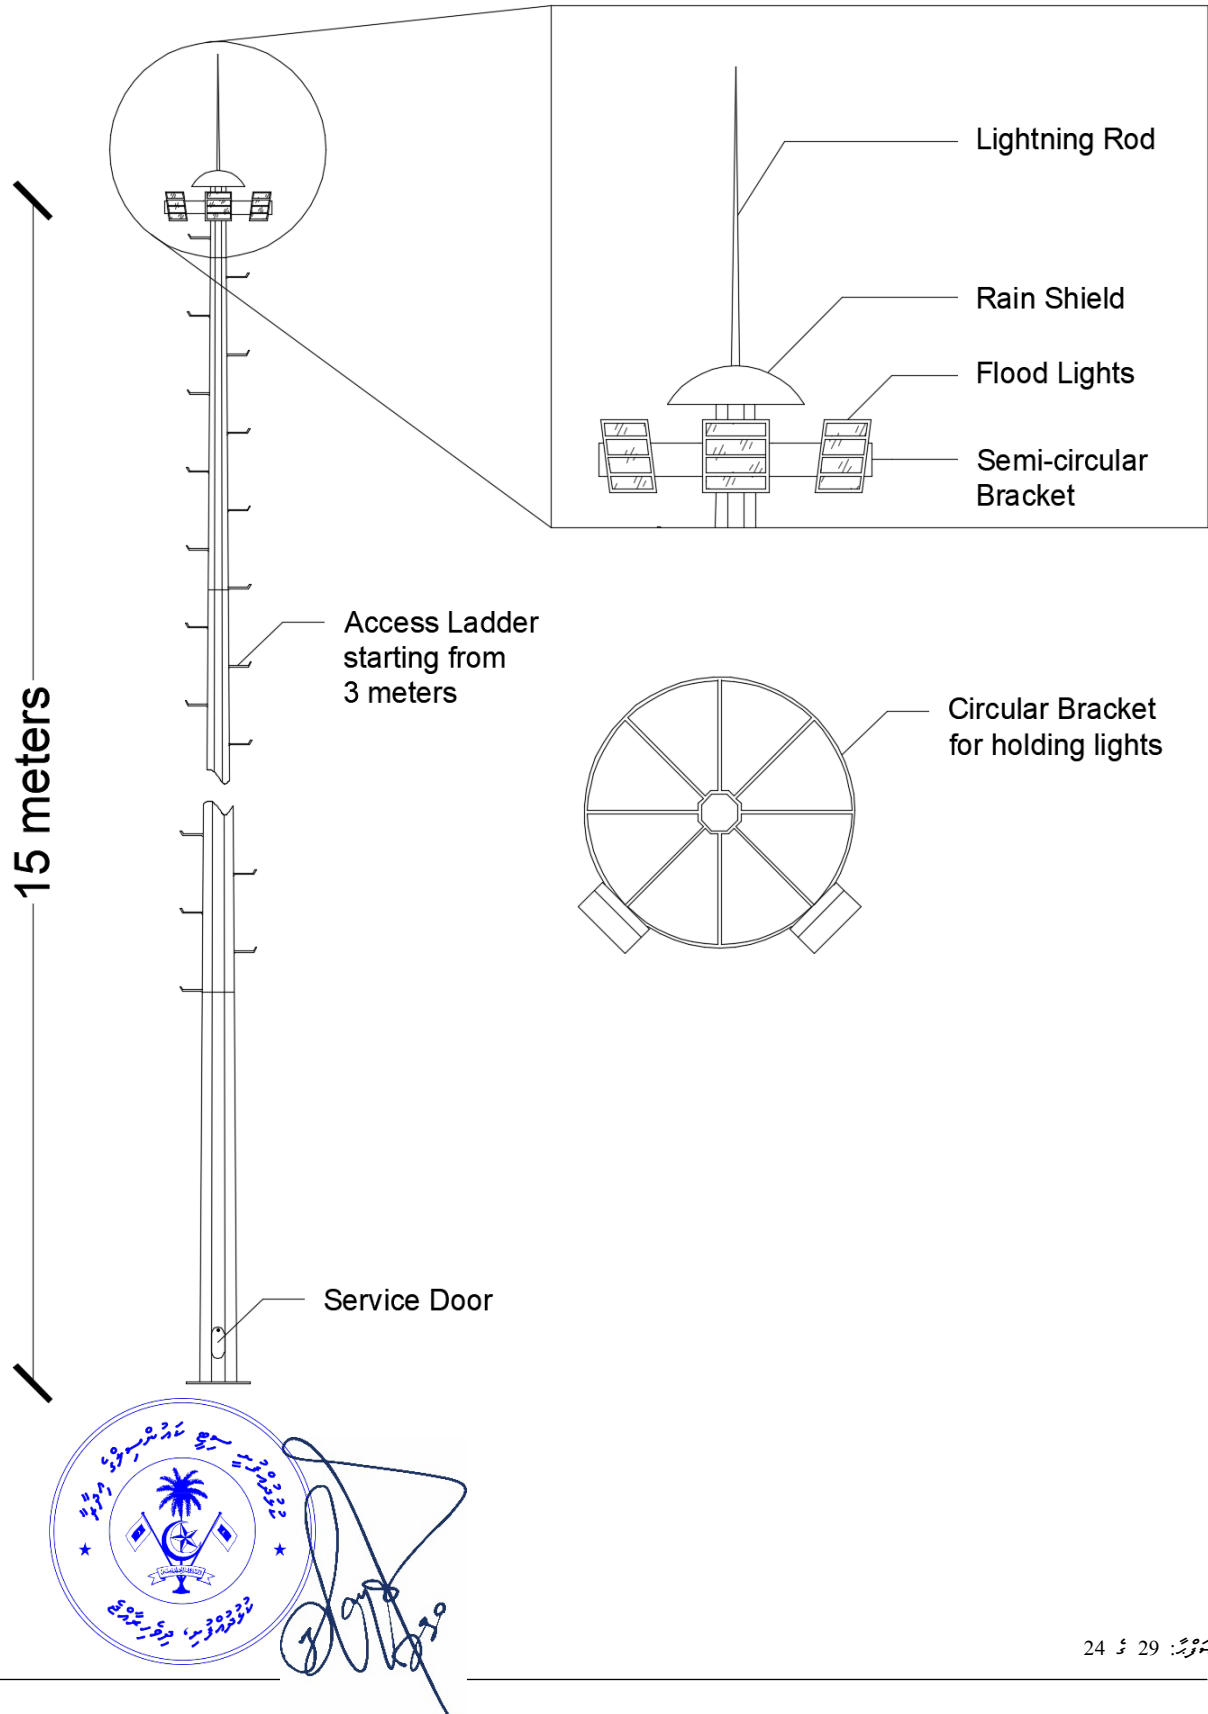

ސަފުހާ: 29 ެ 24



652 8831



info@kulhudhuffushicity.gov.mv






www.kulhudhuffushicity.gov.mv



@kfcitycouncil

B2 ޖަދުވަލު

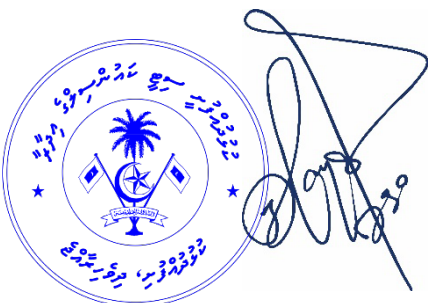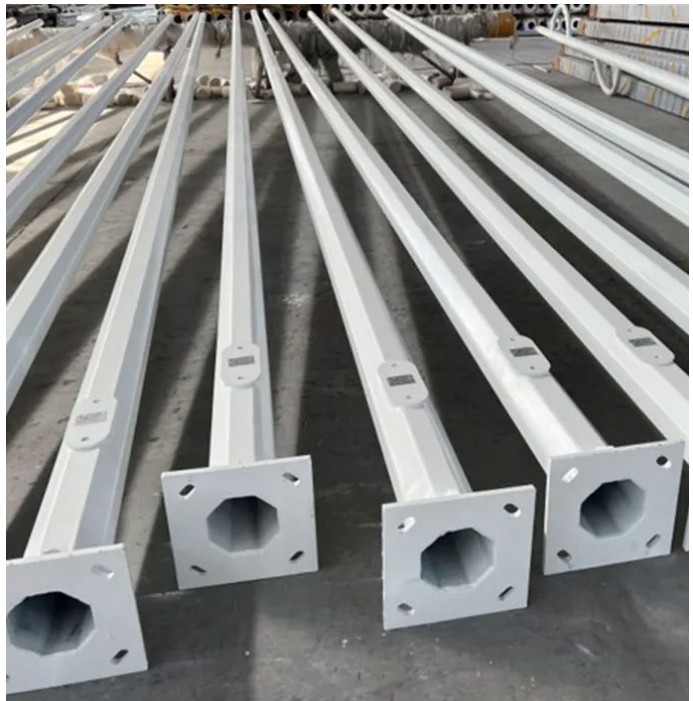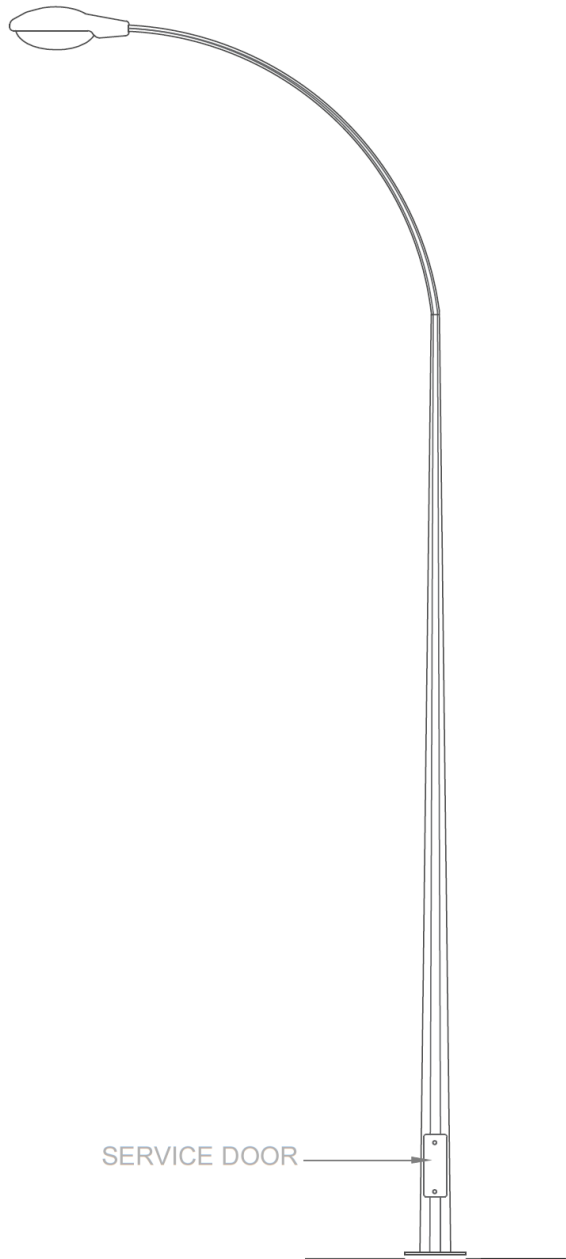

ސަފުހާ: 29 ެ 25



652 8831



info@kulhudhuffushicity.gov.mv



www.kulhudhuffushicity.gov.mv



@kfcitycouncil


ދިރުމުގެ ގޮތުން




Handwritten signature in blue ink.

ސަފީރު: 29 ޖ 26



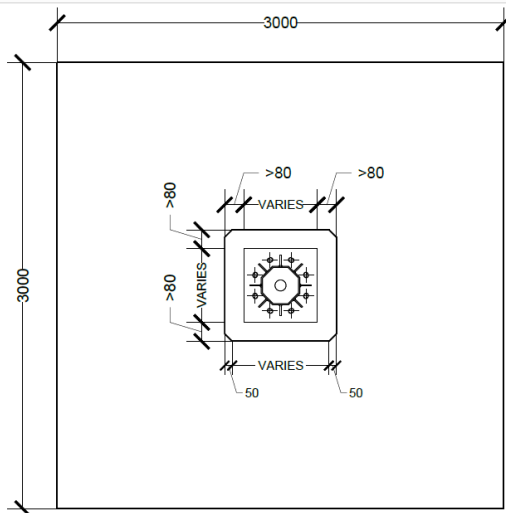


SCALE 1:50

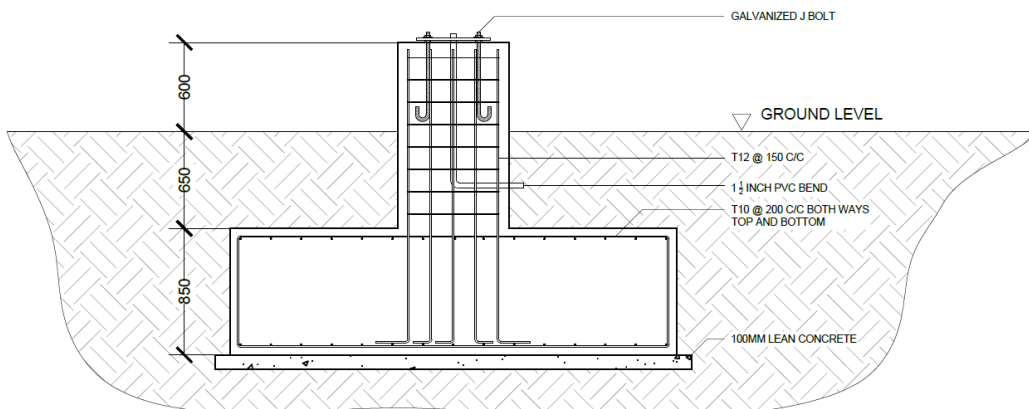


FOOTING SECTION
SCALE 1:50

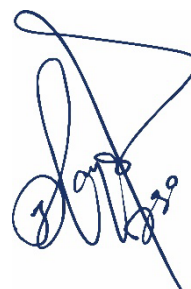


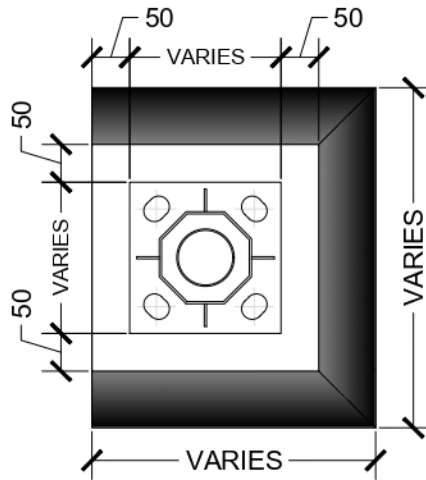

FOOTING PLAN
SCALE 1:10

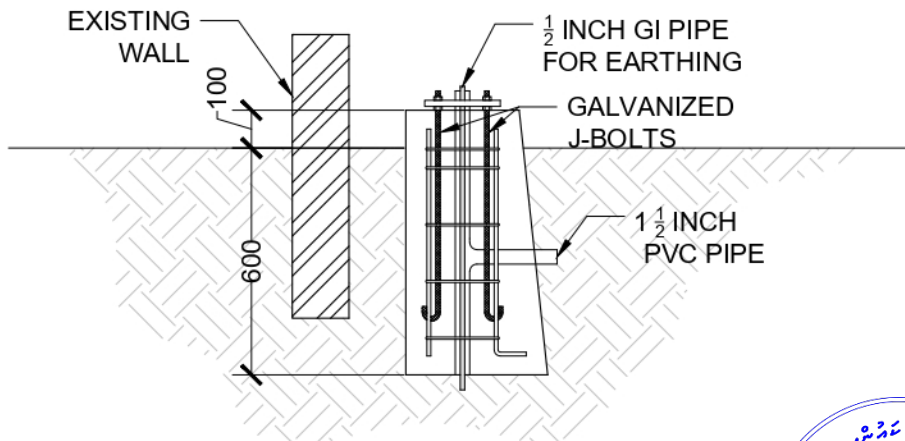


FOOTING SECTION
SCALE 1:20




[Handwritten signature]

ސަފުހާ: 29 ެ 28

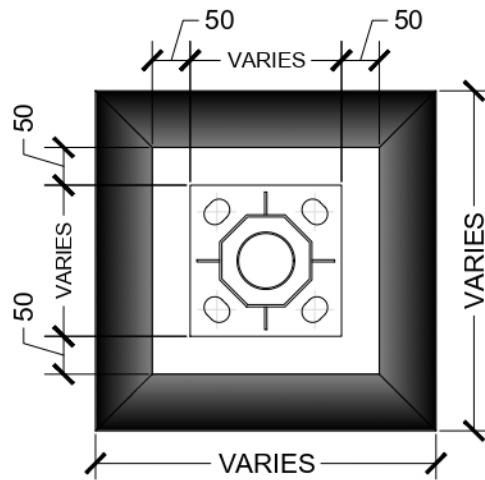

FOOTING PLAN
SCALE 1:10

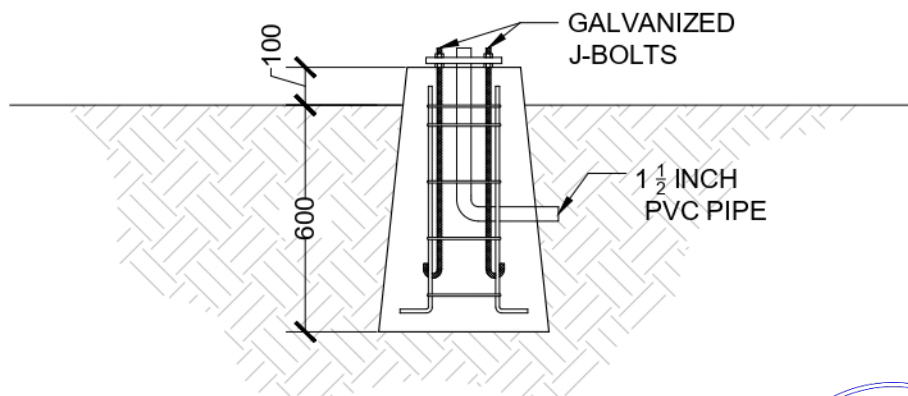

FOOTING SECTION
SCALE 1:20



[Handwritten signature]

ސަފުހާ: 29 ެ 29