








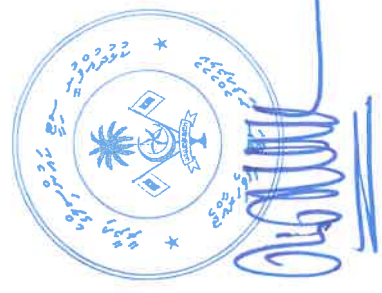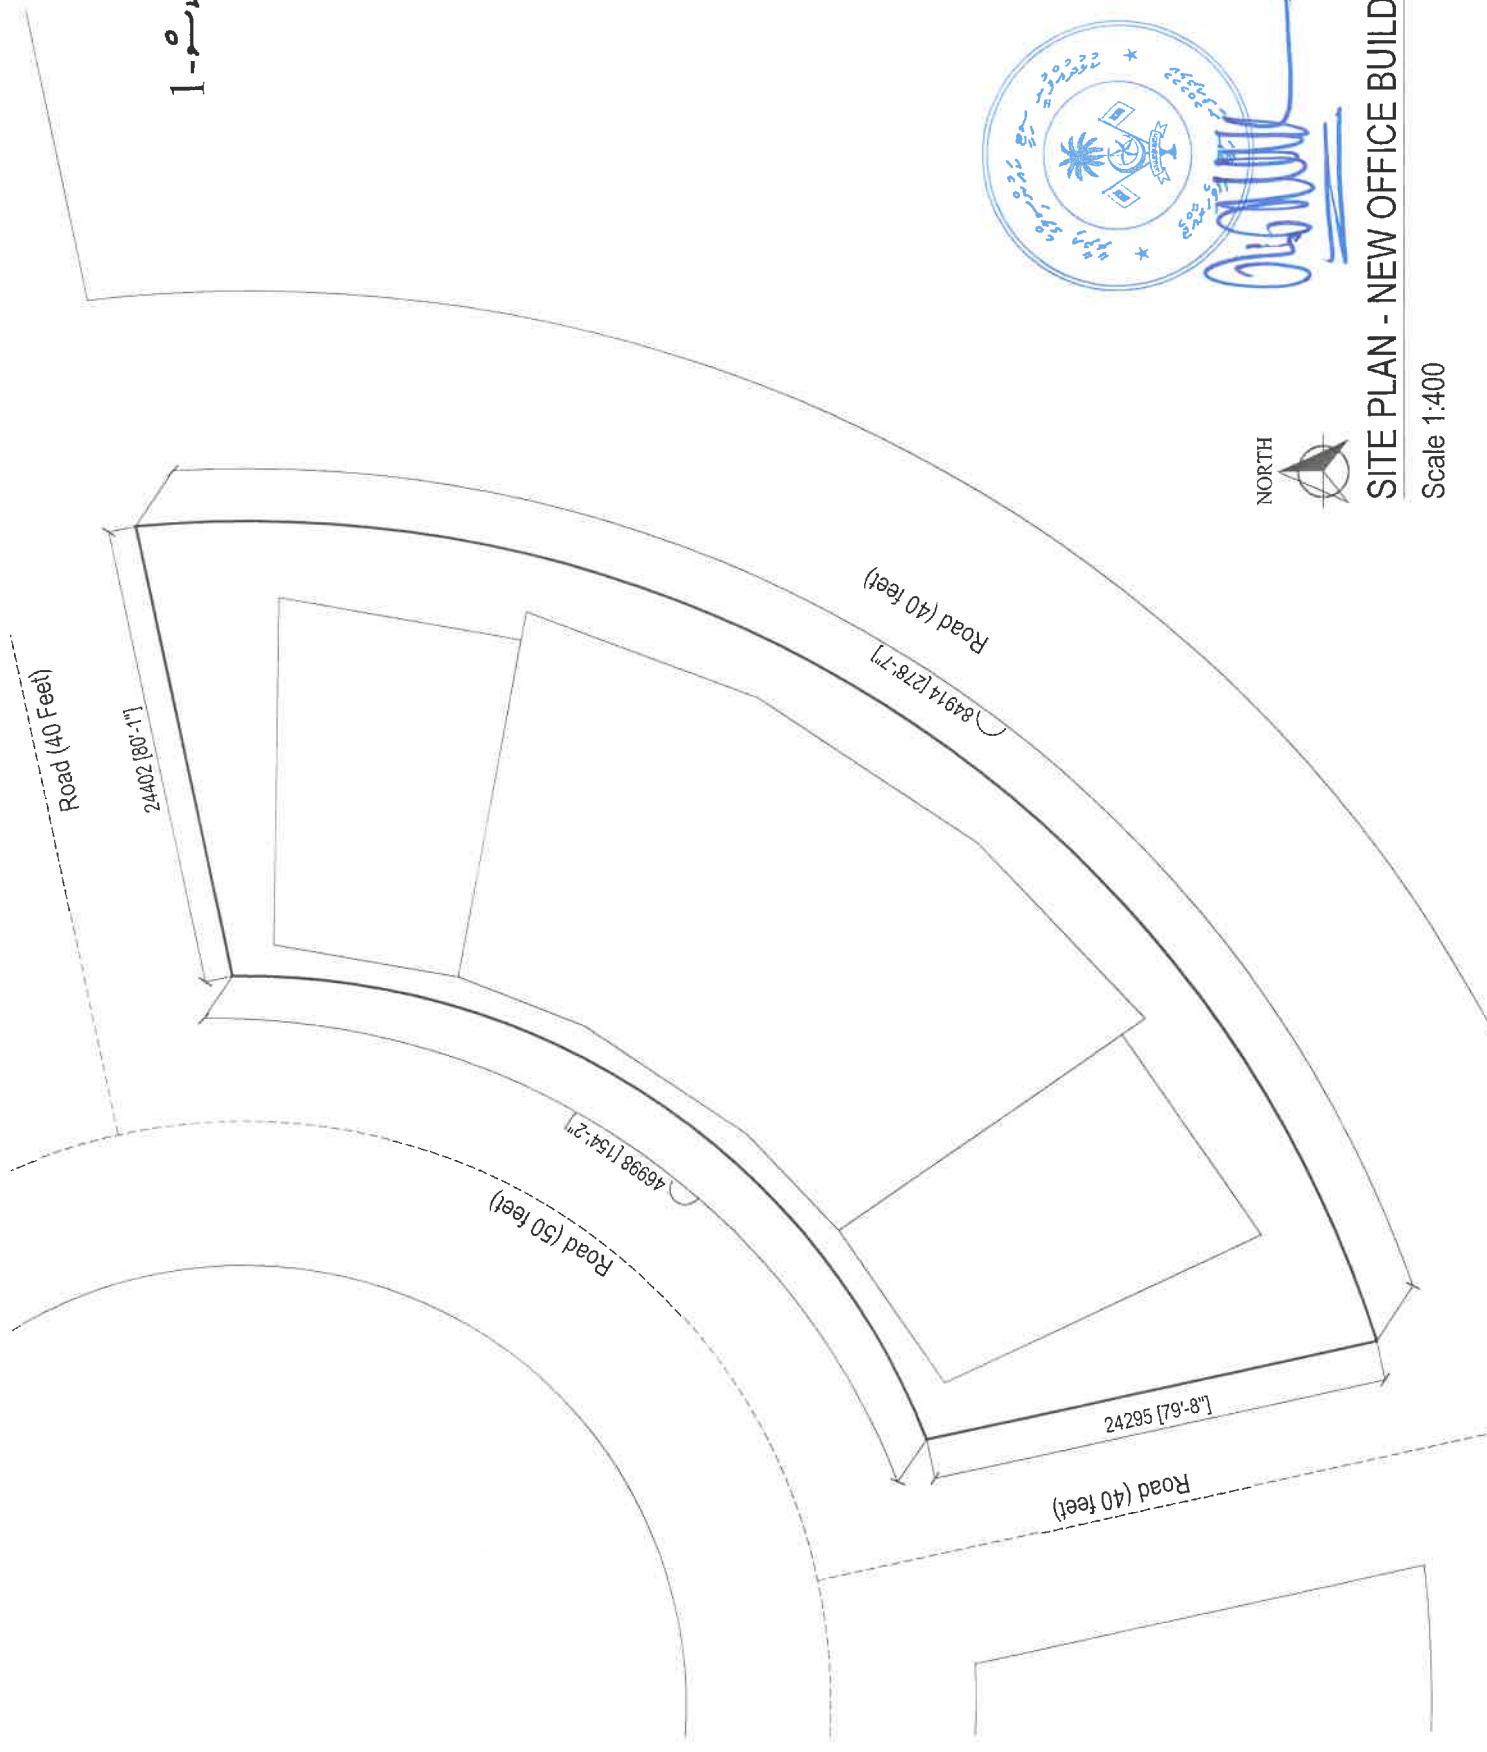

SITE PLAN - NEW OFFICE BUILDING

Scale 1:400


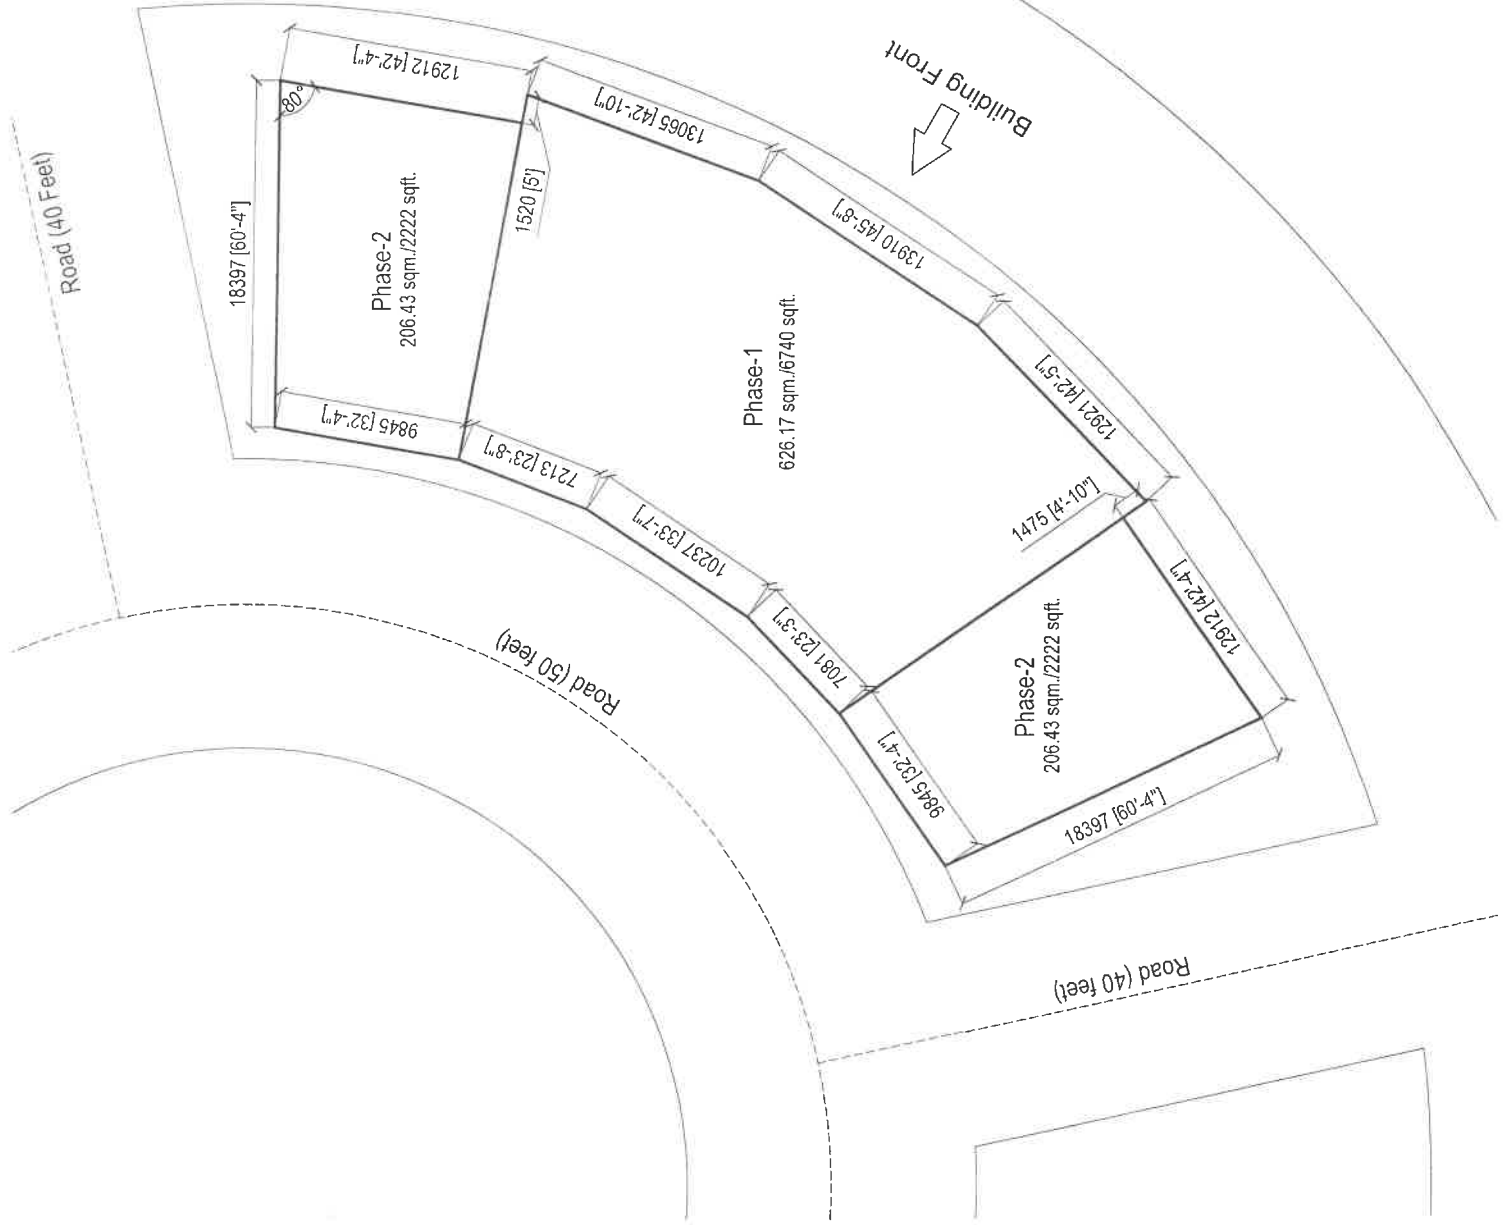

# BUILD-UP AREA - NEW OFFICE BUILDING

Scale 1:400

2- ގެޒެޓް




